



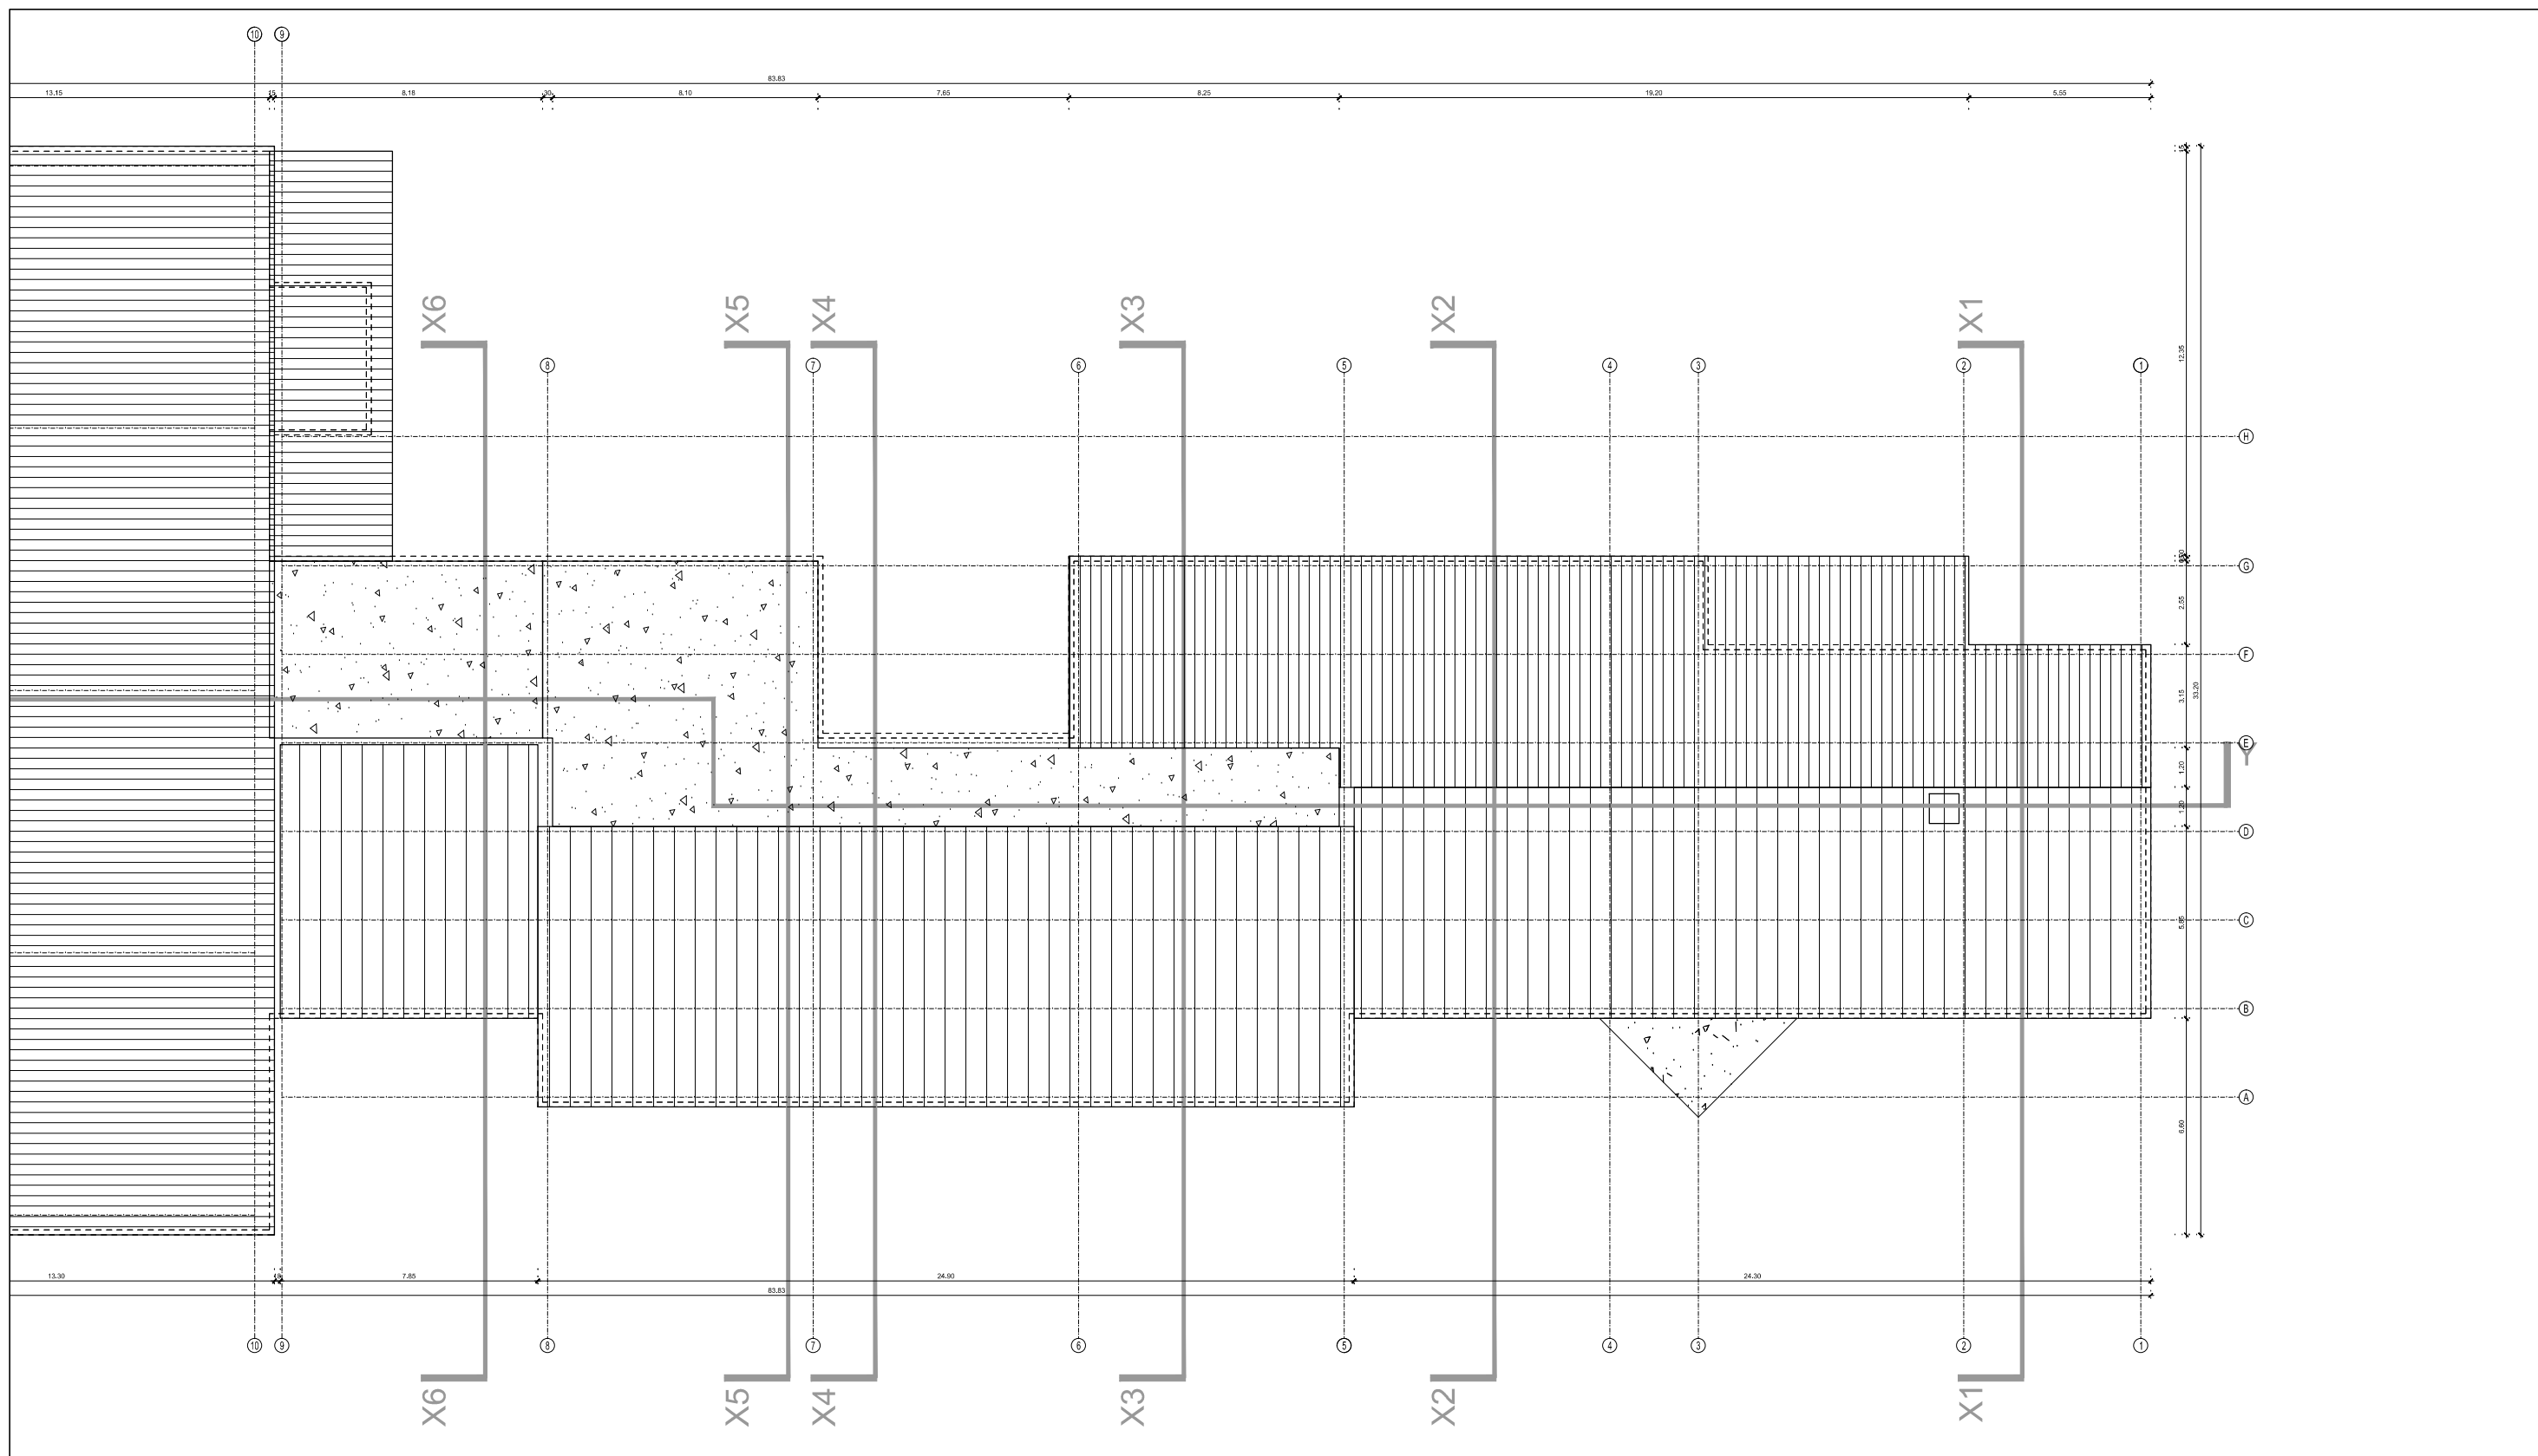
Št.	Prostor	Tlak	Viš. kota	Netto m2
001	SKLADIŠČE	T4	0,00	26,01
002	SKLADIŠČE	T4	0,00	26,01
003	ZBORNICA	T4	0,00	19,89
004	RACUNALNIŠKA SOBA	T4	0,00	19,38
005	HODNIK	T4	0,00	5,88
006	SANITARJE - UČITELJI	T4	0,00	3,36
007	DOSTOP NA PODSTREŠJE	T4	0,00	1,35
008	DIMNIK	T4	0,00	0,99
009	SANITARJE - UČITELJI	T4	0,00	0,96
010	SANITARJE ZA HŠNIKA	T4	0,00	4,54
011	SANITARJE - KUHINJA	T4	0,00	1,35
012	SANITARJE - KUHINJA	T4	0,00	1,35
013	KUHINJA	T4	0,00	5,58
014	SHRAMBA	T4	0,00	4,18
015	KUHINJA	T4	0,00	7,34
016	KUHINJA	T4	0,00	12,24
017	SOBA	T4	0,00	6,00
018	SOBA	T4	0,00	6,00
018	SLAČILNICE	T4	0,00	24,73
019	HODNIK	T4	0,00	104,58
020	SOBA	T4	0,00	39,78
021	JEDELNICA	T4	0,00	39,78
022	UČILNICA	T4	0,00	39,78
023	UČILNICA	T4	0,00	60,84
024	UČILNICA	T4	0,00	60,84
025	UČILNICA	T4	0,00	60,84
026	UČILNICA	T4	0,00	60,84
027	SANITARJE - DEČKI	T4	0,00	6,81
027	ATRIJ	T4	-0,02	42,12
028	SANITARJE - DEKLICE	T4	0,00	5,57
029	SANITARJE - DEKLICE	T4	0,00	1,12
030	SANITARJE - DEKLICE	T4	0,00	1,12
031	SANITARJE - DEKLICE	T4	0,00	1,12
033	SANITARJE - DEČKI	T4	0,00	1,20
034	SANITARJE - DEČKI	T4	0,00	1,20
035	SLAČILNICE	T4	0,00	18,24
036	KABINET - ŠVZ	T4	0,00	6,89
037	SANITARJE - ŠVZ	T4	0,00	3,12
038	SANITARJE - ŠVZ	T4	0,00	2,91
039	TEL. OVAJADNICA	T4	0,00	674,82
041	SLAČILNICE	T4	0,00	1,54
042	SLAČILNICE	T4	0,00	1,54
043	SLAČILNICE	T4	0,00	1,86
044	SLAČILNICE	T4	0,00	1,91
045	SANITARJE GOSTI	T4	0,00	4,27
046	SANITARJE GOSTI	T4	0,00	5,19
047	KOTLOVNICA	T4	0,00	9,94
048	SLAČILNICE	T4	0,00	20,59
049	SLAČILNICE	T4	0,00	1,75
050	SLAČILNICE	T4	0,00	1,43
051	SLAČILNICE	T4	0,00	1,86
052	SLAČILNICE	T4	0,00	1,91
053	SANITARJE GOSTI	T4	0,00	1,82
054	SANITARJE GOSTI	T4	0,00	8,74
				1474,09


objekt	Osnova Šola v Vrtojbi na parceli 2788 k.o. Vrtojba		
naročnik	Občina Šempeter - Vrtojba, Trg Ivana Roba3a, Šemp. pri Gorici		
odg. v. proj.	UROŠ URŠIČ u.d.i.a. ZAPS 1437	št. projekta 2012-23 št. načrta 2012-23	
odg. proj.	UROŠ URŠIČ u.d.i.a. ZAPS 1437		
projektanti	UROŠ URŠIČ u.d.i.a.	Januar 2013	
načrt	1. NAČRT ARHITEKTURE	IDZ	
TLORIS PRITLIČJA - OBSTOJEČE		1:200	2


Št.	Prostor	Tlak	Viš, kola	Netto m ²
001	TRIBUNE	T4	+3.05	166.90
				166.90

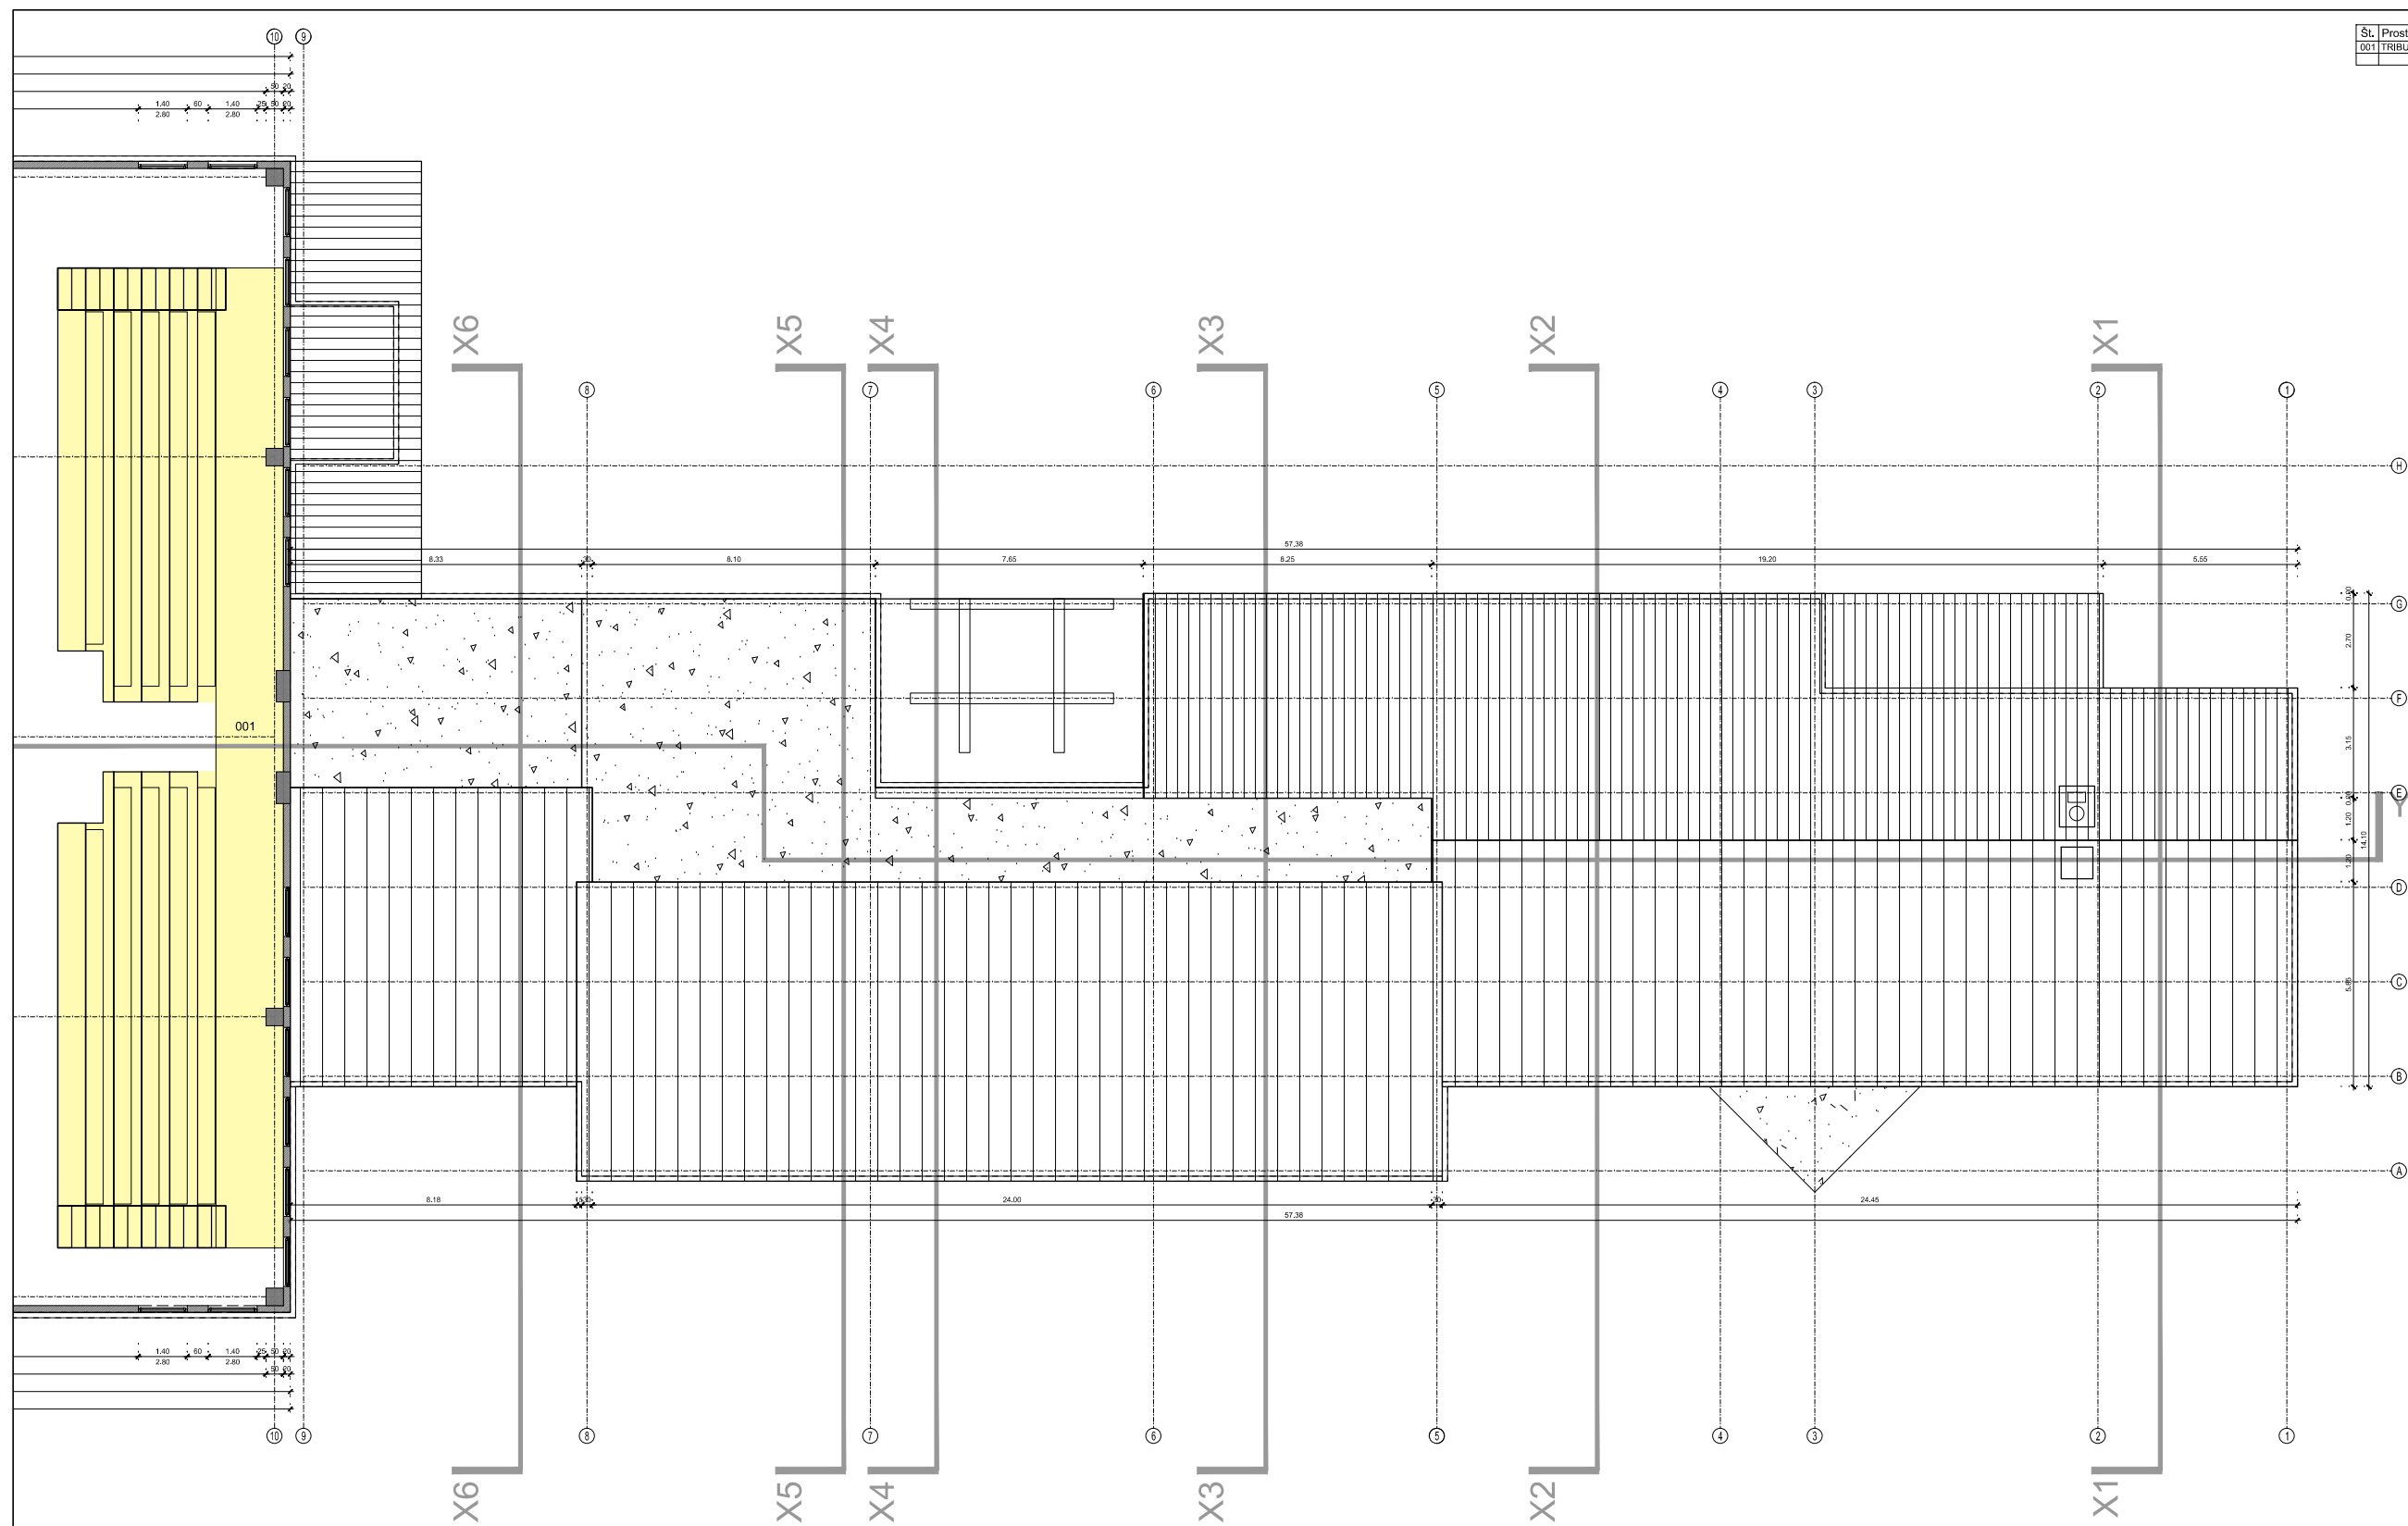


objekt	Osnova Šola v Vrtojbi na parceli 2788 k.o. Vrtojba		
naročnik	Občina Šempeter - Vrtojba, Trg Ivana Roba3a, Šemp. pri Gorici		
odg. v. proj.	UROŠ URŠIČ u.d.i.a.	ZAPS 1437	št. projekta 2012-23 št. načrta 2012-23
odg. proj.	UROŠ URŠIČ u.d.i.a.	ZAPS 1437	
projektanti	UROŠ URŠIČ u.d.i.a.		Januar 2013
načrt	1. NAČRT ARHITEKTURE		IDZ
TLORIS STREHE - OBSTOJEČE			1:200
			3




objekt	Osnova Šola v Vrtojbi na parceli 2788 k.o. Vrtojba		
naročnik	Občina Šempeter - Vrtojba, Trg Ivana Roba3a, Šemp. pri Gorici		
odg. v. proj.	UROŠ URŠIČ u.d.i.a.	ZAPS 1437	št. projekta 2012-23 št. načrta 2012-23
odg. proj.	UROŠ URŠIČ u.d.i.a.	ZAPS 1437	
projektanti	UROŠ URŠIČ u.d.i.a.		Januar 2013
načrt	1. NAČRT ARHITEKTURE		IDZ
TLORIS STREHE TELOVADNICE - OBSTOJEČE 1:200			4

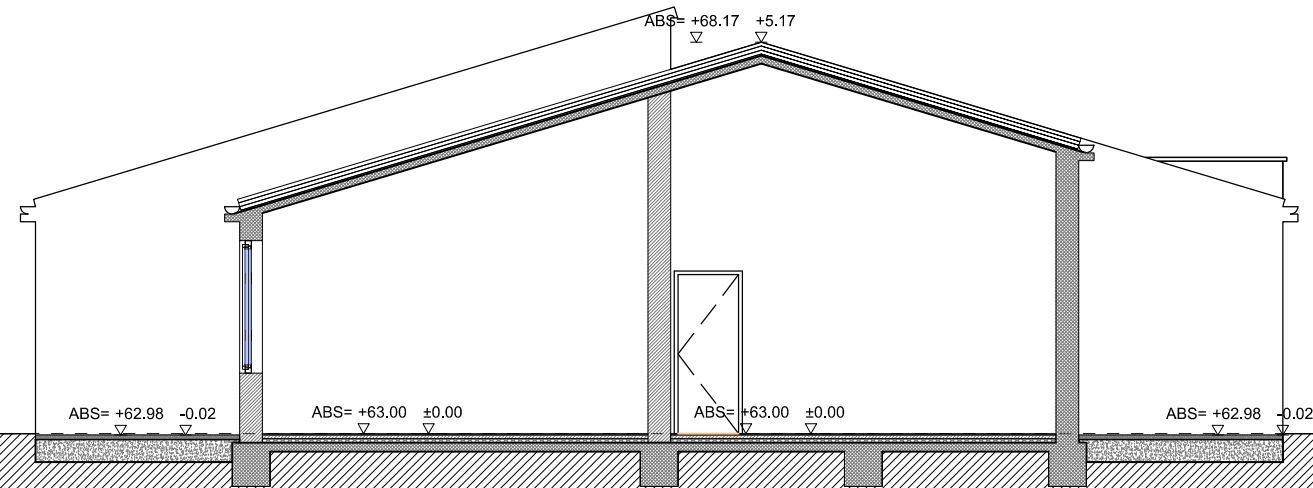


PREREZ X1

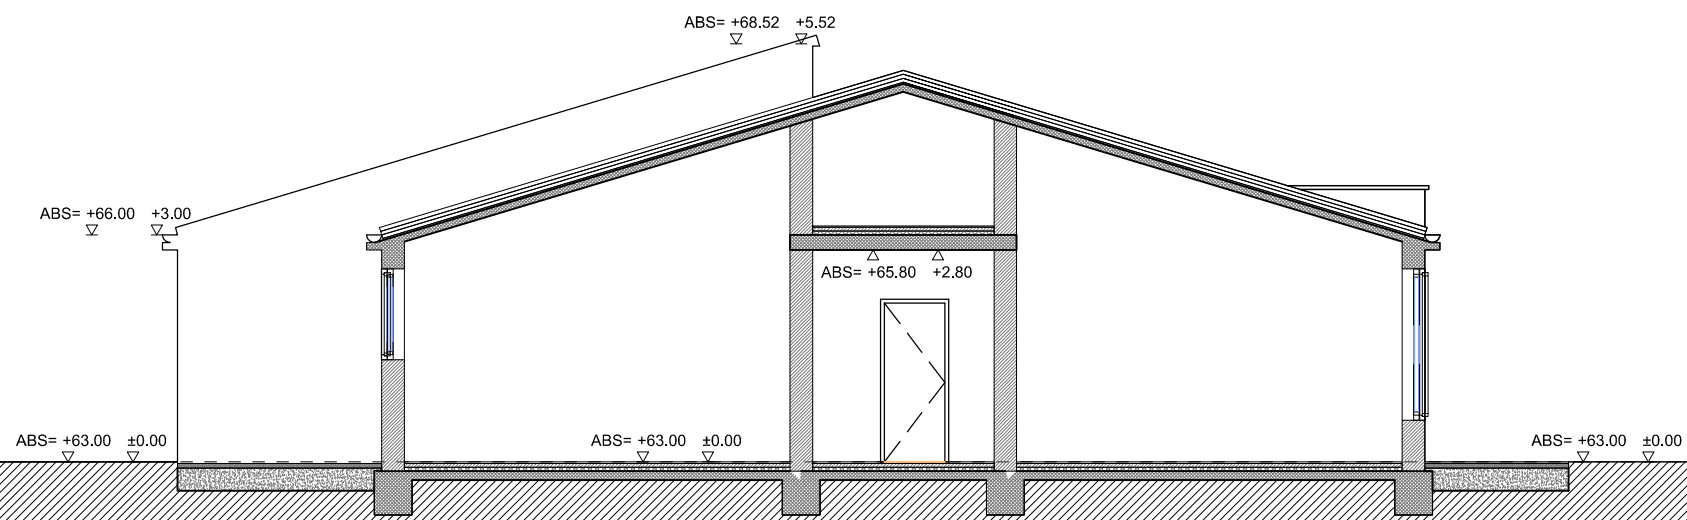

PREREZ X2

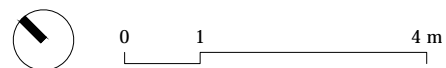

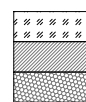 rušitev tlaka
 obstoječa stena
 izolacija

 rušitev stene
 armiran beton
 montažna stena

objekt	Osnova Šola v Vrtojbi na parceli 2788 k.o. Vrtojba	
naročnik	Občina Šempeter - Vrtojba, Trg Ivana Roba3a, Šemp. pri Gorici	
odg. v. proj.	UROŠ URŠIČ u.d.i.a.	ZAPS 1437
odg. proj.	UROŠ URŠIČ u.d.i.a.	ZAPS 1437
projektanti	UROŠ URŠIČ u.d.i.a.	
načrt	1. NAČRT ARHITEKTURE	



št. projekta 2012-23 št. načrta 2012-23


Januar 2013

IDZ


PREREZI X1, X2 - OBSTOJEČE

1:100



5

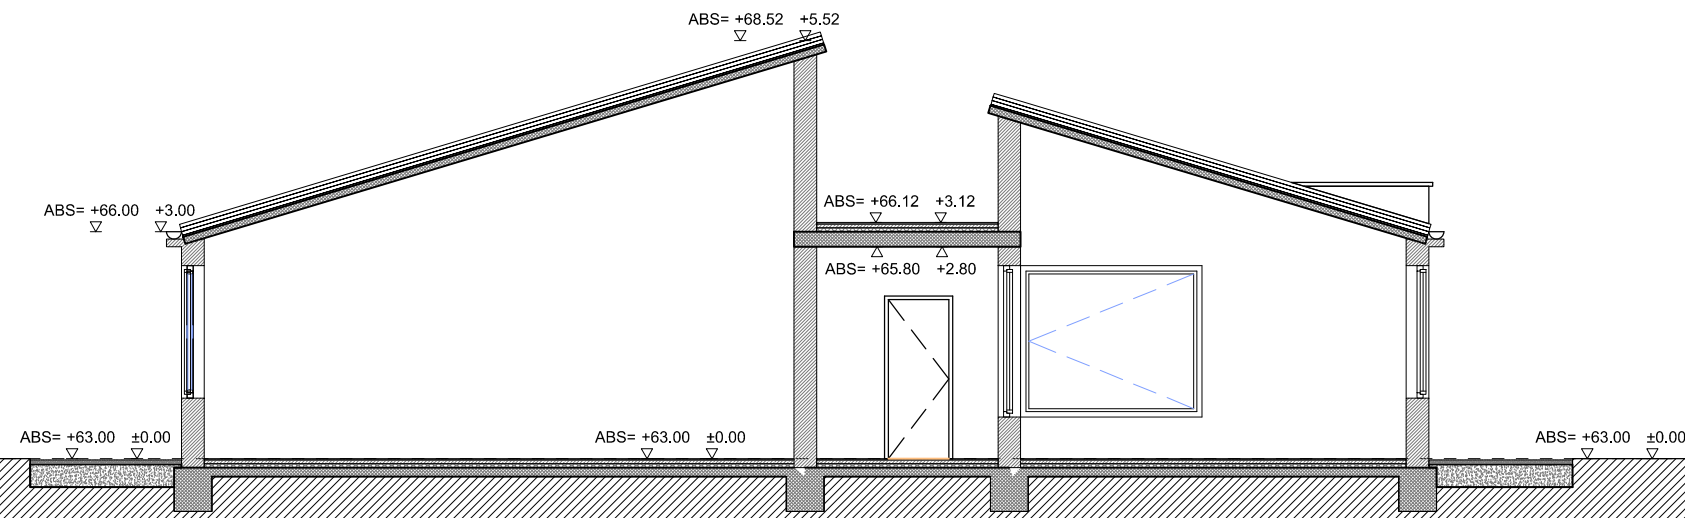


PREREZ X3

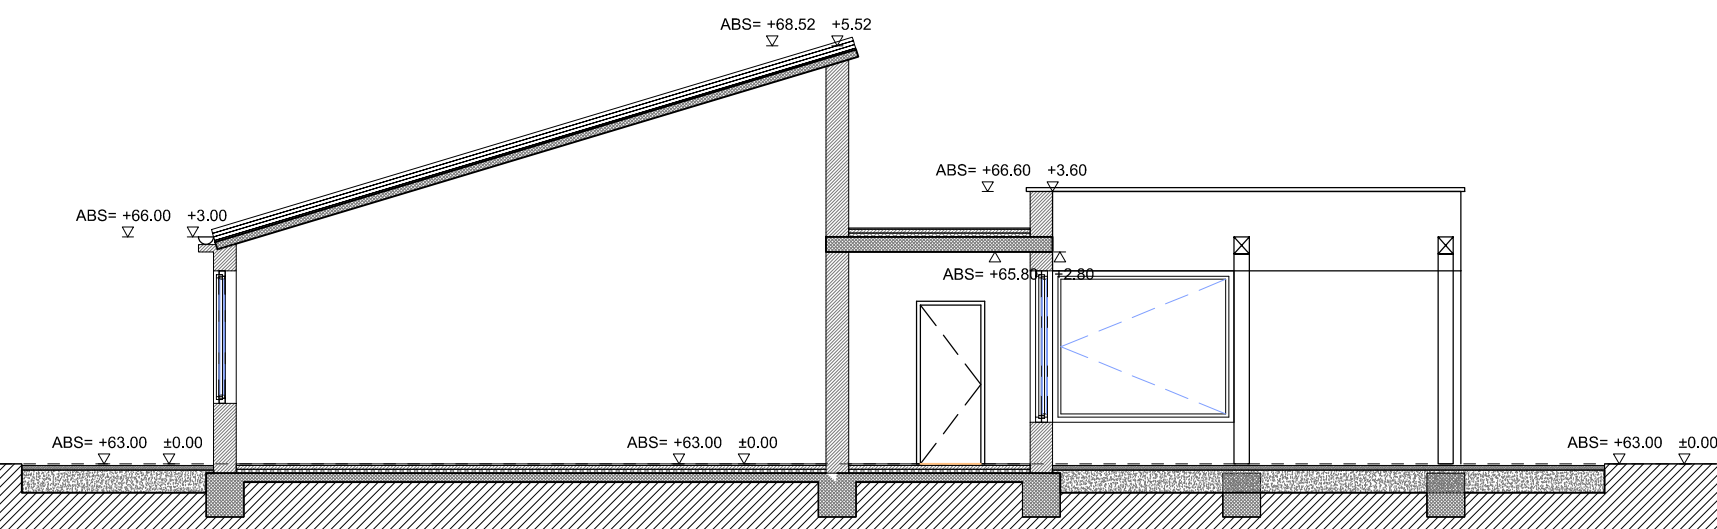

PREREZ X4

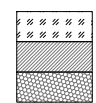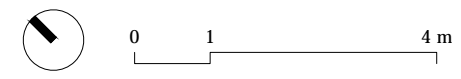

rušitev tlaka
obstoječa stena
izolacija

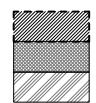

rušitev stene
armiran beton
montažna stena

objekt	Osnova Šola v Vrtojbi na parceli 2788 k.o. Vrtojba	
naročnik	Občina Šempeter - Vrtojba, Trg Ivana Roba3a, Šemp. pri Gorici	
odg. v. proj.	UROŠ URŠIČ u.d.i.a.	ZAPS 1437
odg. proj.	UROŠ URŠIČ u.d.i.a.	ZAPS 1437
projektanti	UROŠ URŠIČ u.d.i.a.	
načrt	1. NAČRT ARHITEKTURE	




št. projekta 2012-23 št. načrta 2012-23
Januar 2013 IDZ


PREREZI X3, X4 - OBSTOJEČE

1:100


6

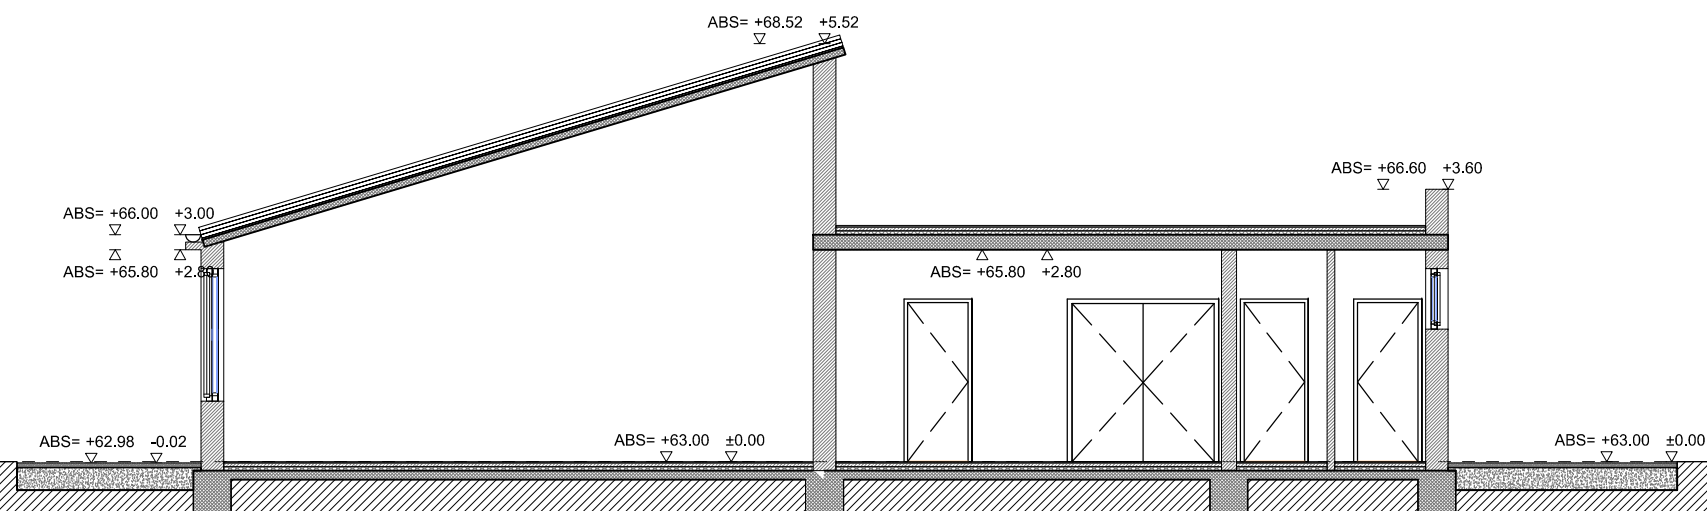


PREREZ X5

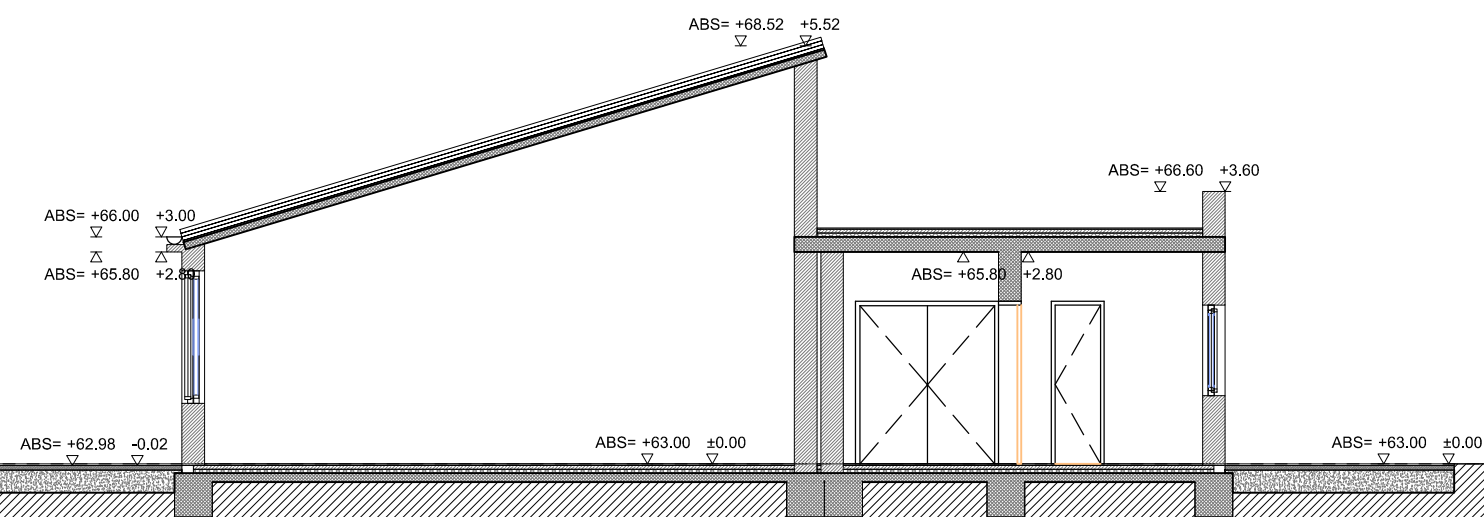

PREREZ X6

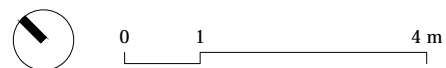

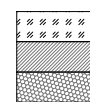 rušitev tlaka
obstoječa stena
izolacija

 rušitev stene
armiran beton
montažna stena

objekt	Osnova Šola v Vrtojbi na parceli 2788 k.o. Vrtojba	
naročnik	Občina Šempeter - Vrtojba, Trg Ivana Roba3a, Šemp. pri Gorici	
odg. v. proj.	UROŠ URŠIČ u.d.i.a.	ZAPS 1437
odg. proj.	UROŠ URŠIČ u.d.i.a.	ZAPS 1437
projektanti	UROŠ URŠIČ u.d.i.a.	
načrt	1. NAČRT ARHITEKTURE	



št. projekta 2012-23 št. načrta 2012-23


Januar 2013


IDZ


PREREZI X5, X6 - OBSTOJEČE

1:100

7

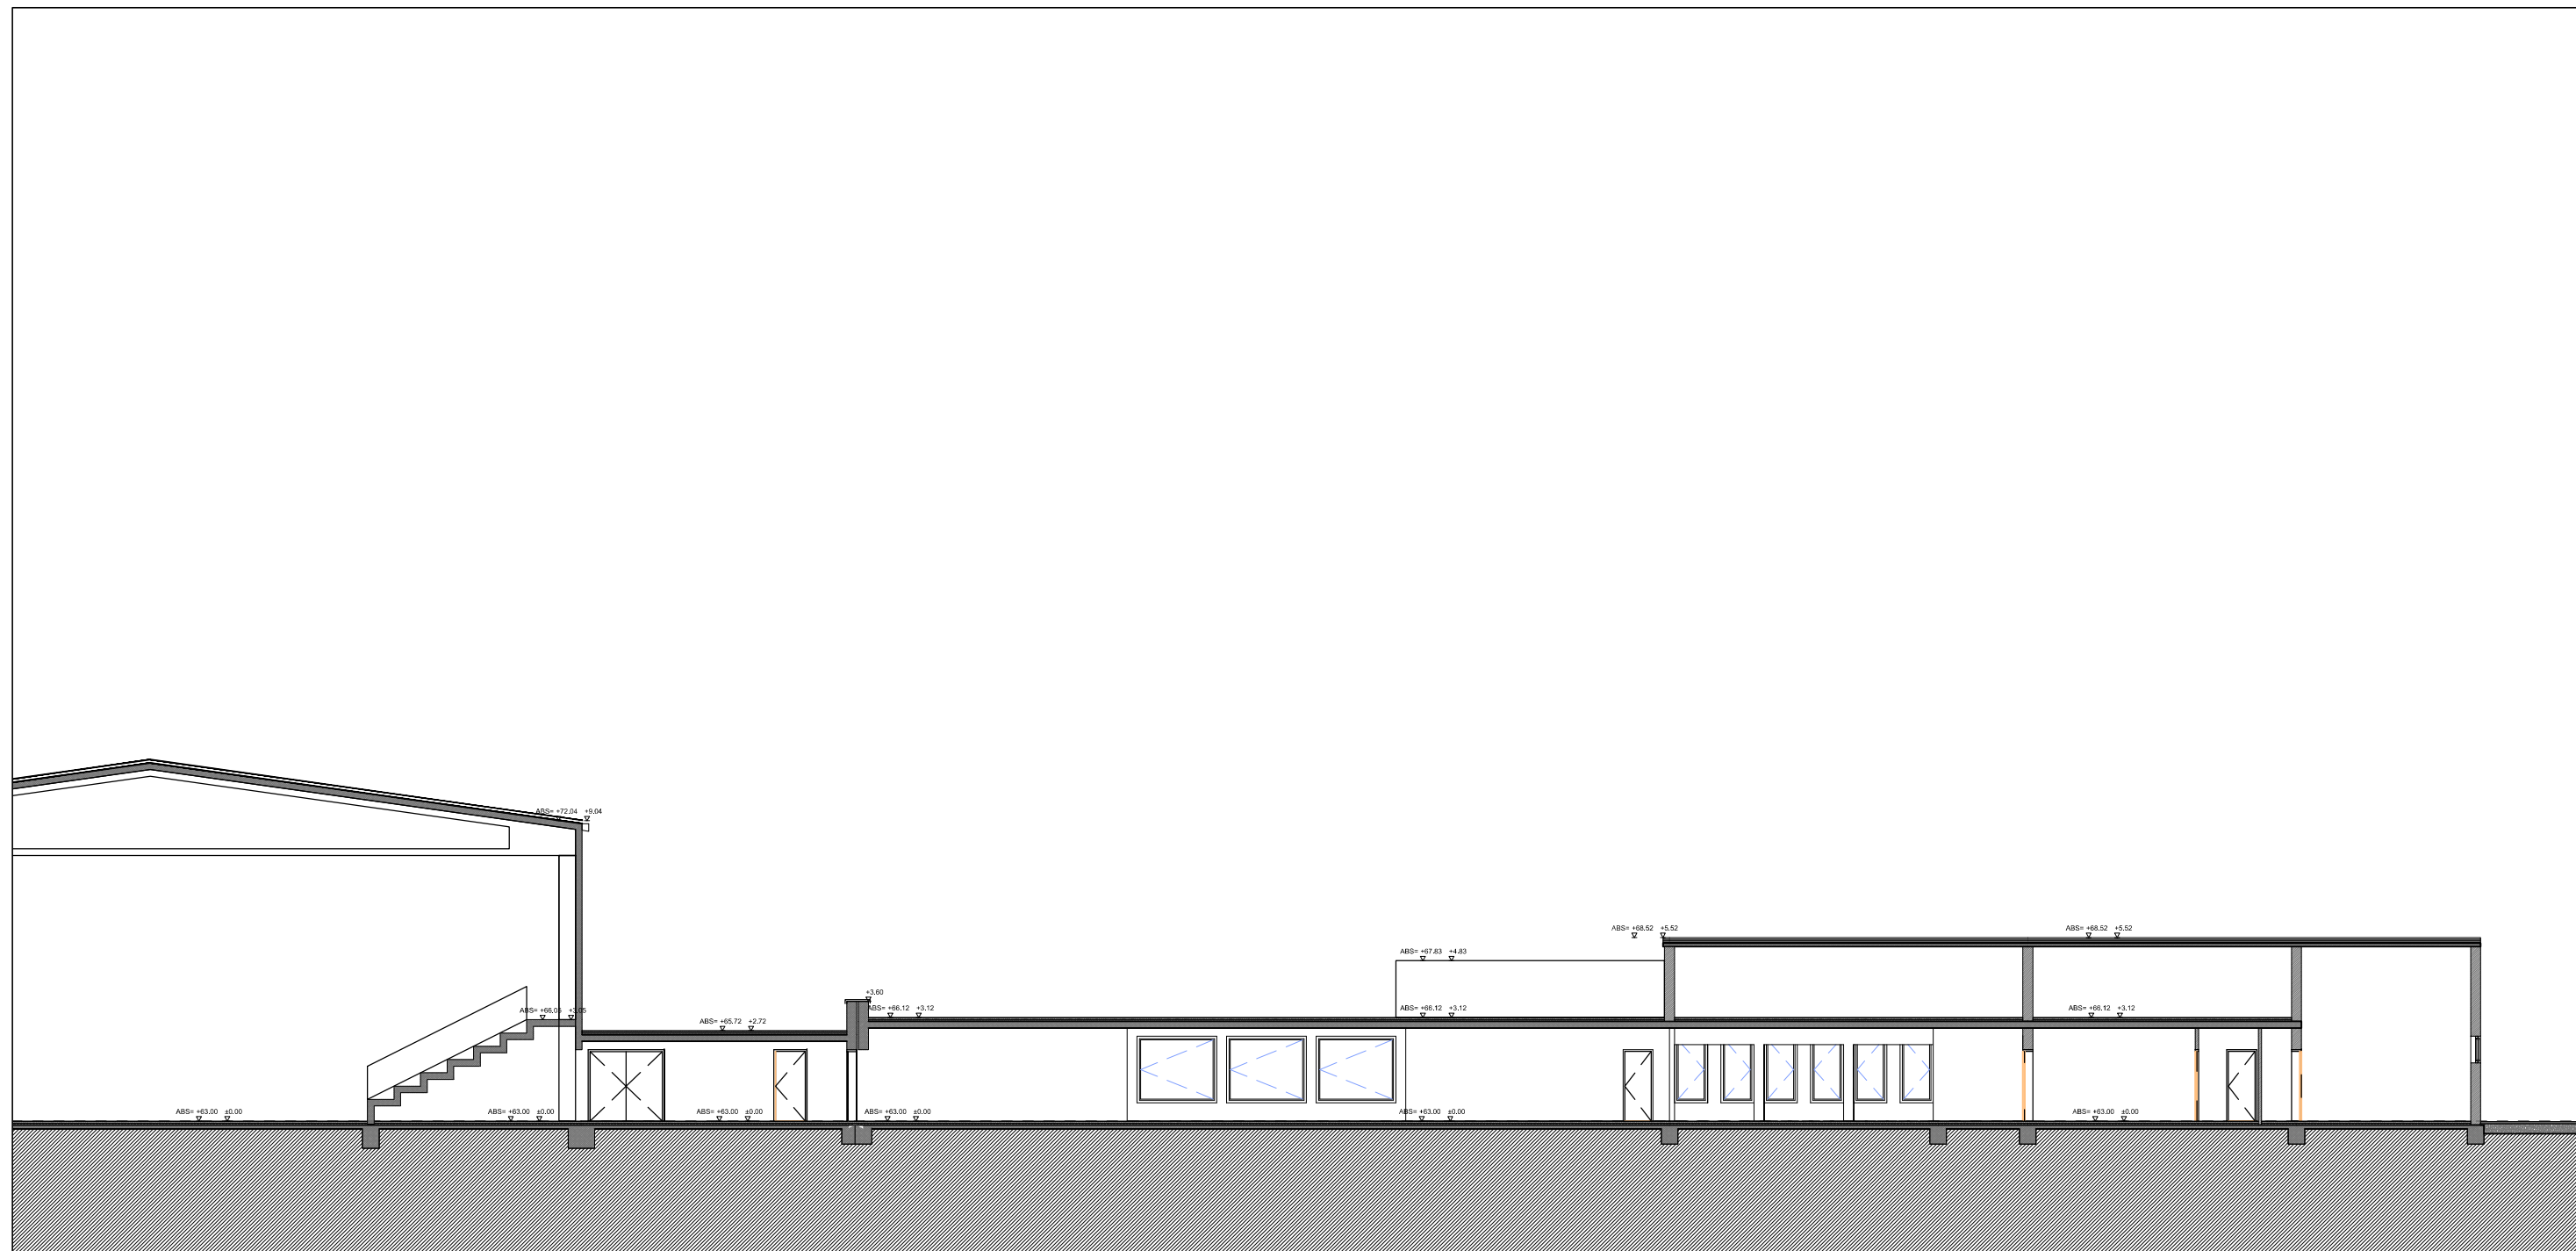

objekt	Osnova Šola v Vrtojbi na parceli 2788 k.o. Vrtojba		
naročnik	Občina Šempeter - Vrtojba, Trg Ivana Roba3a, Šemp. pri Gorici		
odg. v. proj.	UROŠ URŠIČ u.d.i.a.	ZAPS 1437	
odg. proj.	UROŠ URŠIČ u.d.i.a.	ZAPS 1437	
projektanti	UROŠ URŠIČ u.d.i.a.		št. projekta 2012-23 št. načrta 2012-23
načrt	1. NAČRT ARHITEKTURE		Januar 2013 IDZ
PREREZ Y - OBSTOJEČE			1:200 8

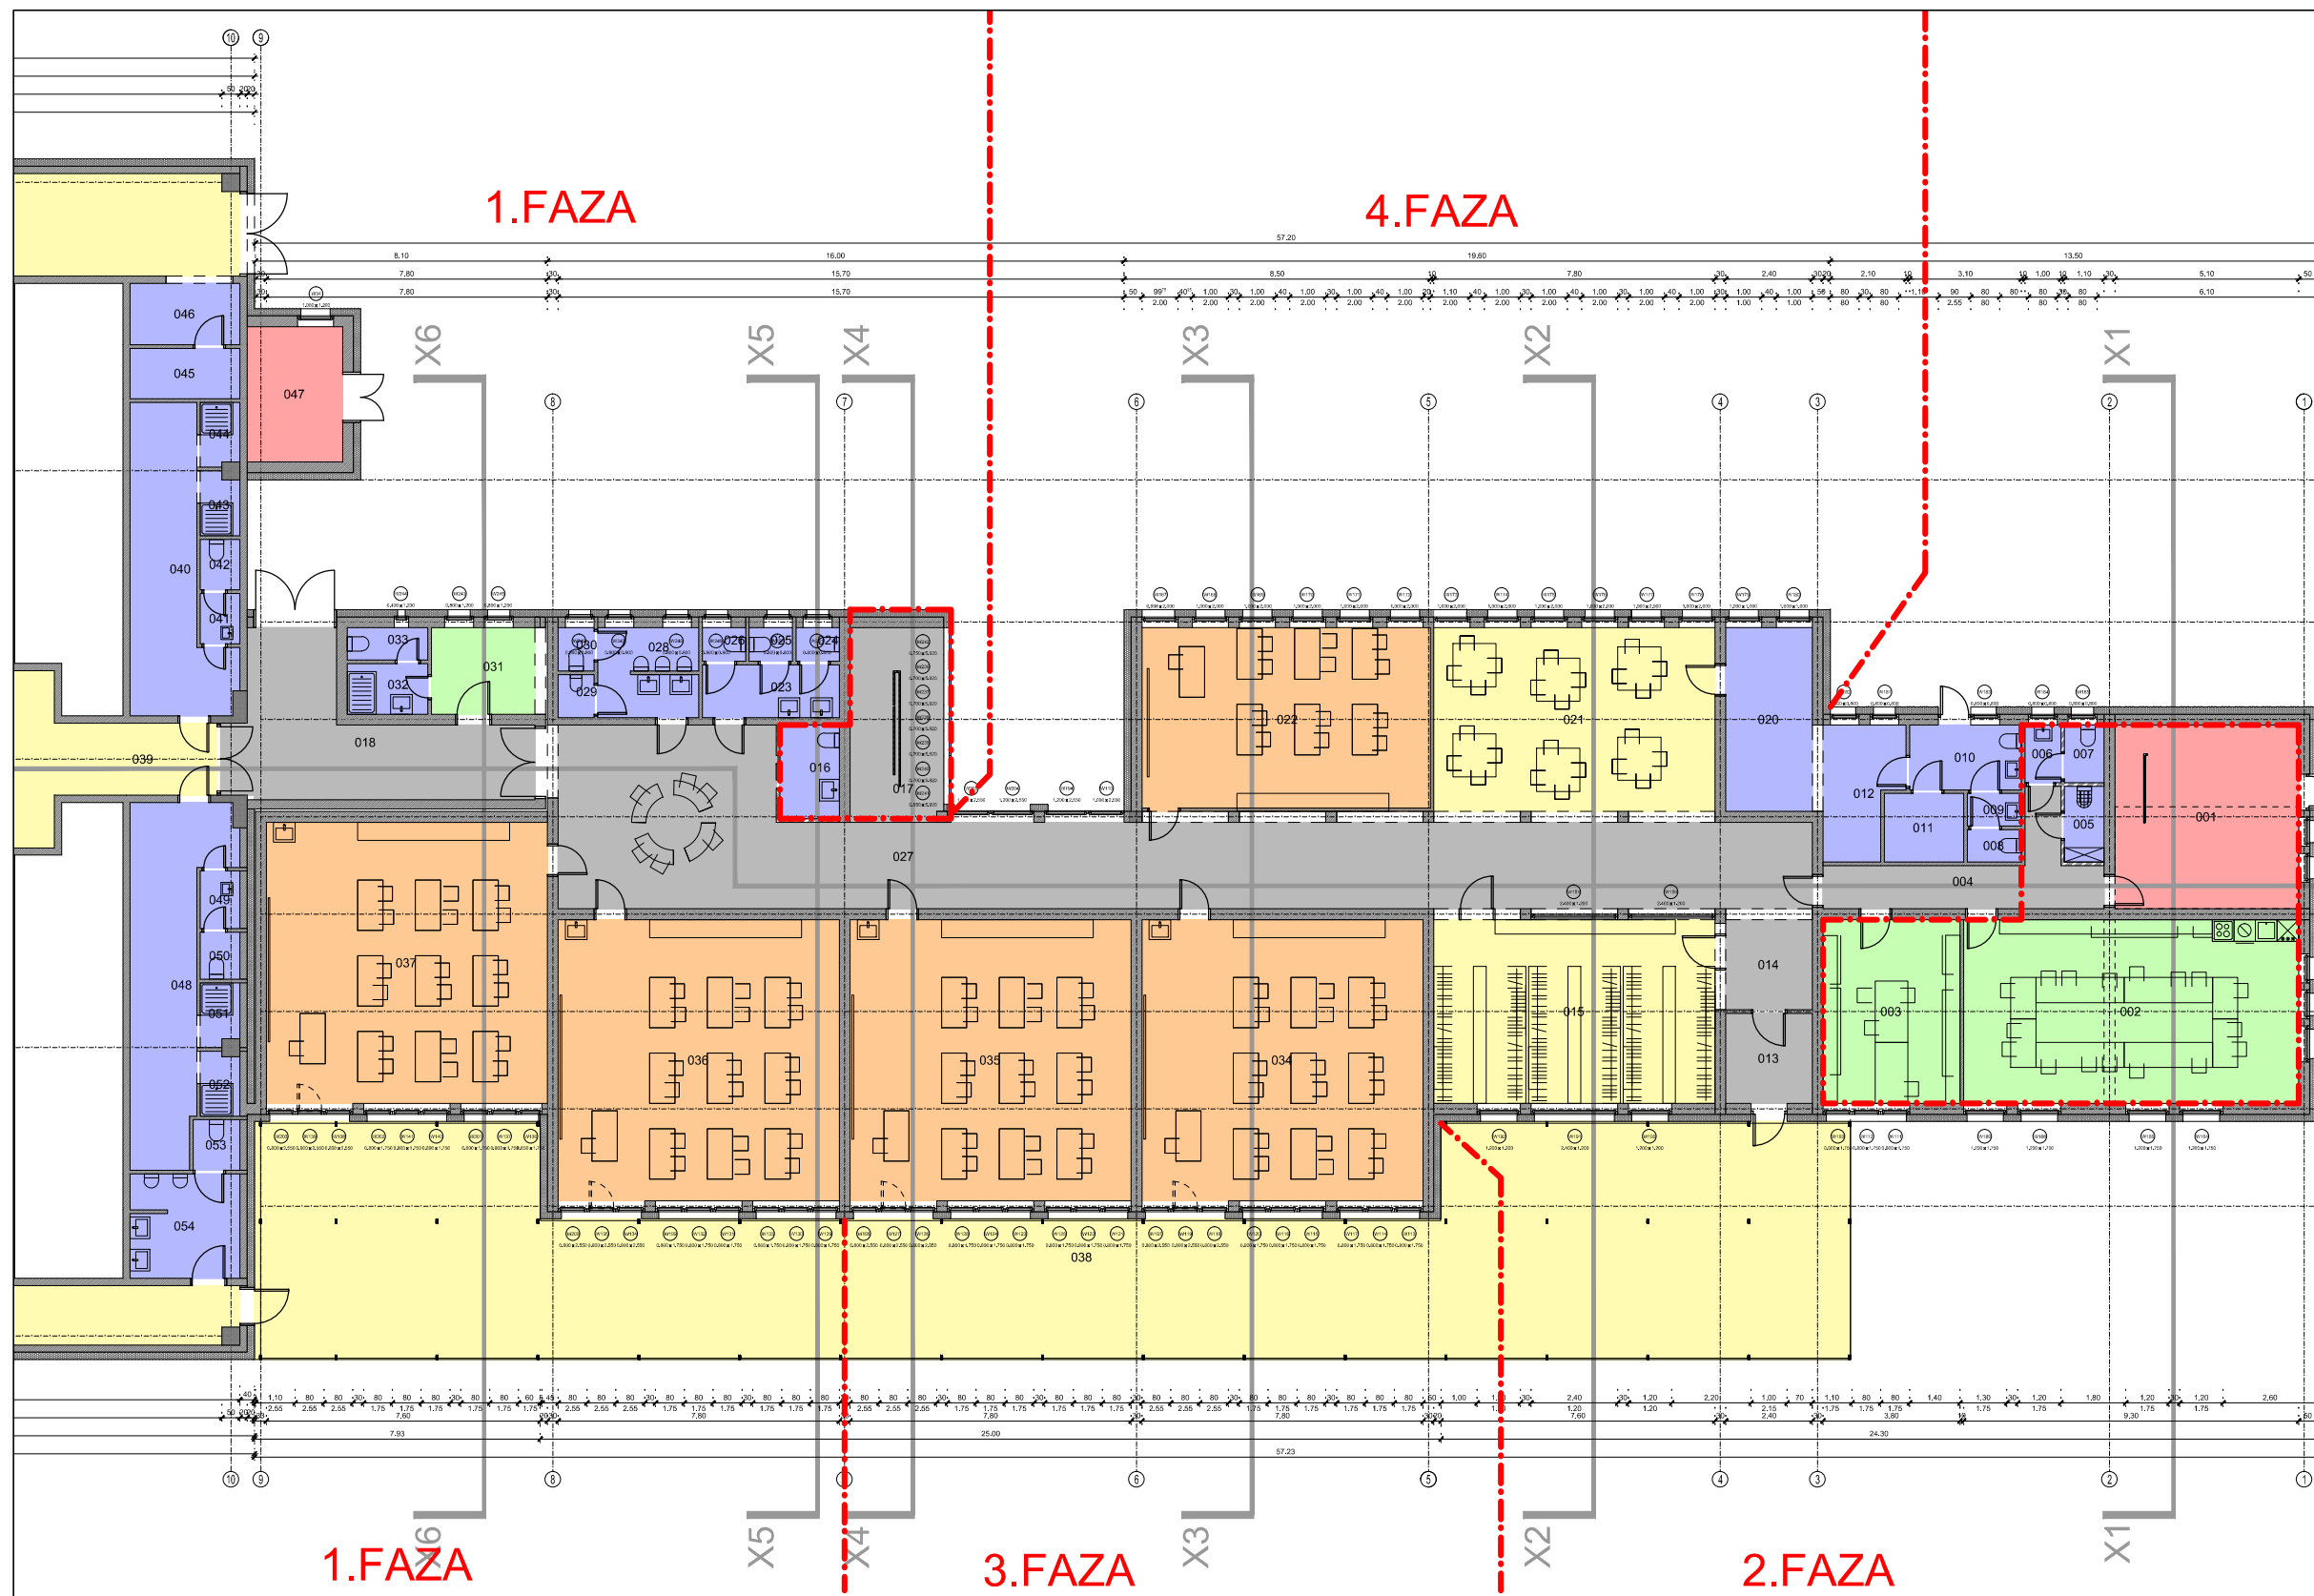

Št.	Prostor	Tlak	Viš. kola	Netto m2
001	DELAVNICA	T4	+0.00	26.01
002	ZBORNICA	T4	+0.00	47.43
003	KABINET ZA POGOVOR S STARŠI	T4	+0.00	19.38
004	HODNIK	T4	+0.00	11.56
005	CISTILA	T4	+0.00	2.31
006	SANITARJE OSEBJE	T4	+0.00	1.60
007	SANITARJE OSEBJE	T4	+0.00	1.76
008	KUHINJA	T4	+0.00	1.35
009	KUHINJA	T4	+0.00	1.35
010	KUHINJA	T4	+0.00	5.58
011	KUHINJA	T4	+0.00	4.18
012	KUHINJA	T4	+0.00	7.34
013	VETROLOV	T4	+0.00	6.00
014	HODNIK	T4	+0.00	6.00
015	GARDEROBA	T4	+0.00	39.78
016	SANITARJE - INVALIDI	T4	+0.00	4.29
017	STOPNIŠČE	T4	+0.00	13.98
019	HODNIK	T4	+0.00	24.71
020	KUHINJA	T4	+0.00	12.24
021	JEDILNICA	T4	+0.00	39.78
022	RACUNALNIŠKA UČILNICA	T4	+0.00	41.31
023	SANITARJE - DEKLICE	T4	0.00	5.57
024	SANITARJE - DEKLICE	T4	0.00	1.12
025	SANITARJE - DEKLICE	T4	0.00	1.12
026	SANITARJE - DEKLICE	T4	0.00	99.86
027	HODNIK	T4	+0.00	6.81
028	SANITARJE - DECKI	T4	0.00	1.20
029	SANITARJE - DECKI	T4	0.00	1.20
030	SANITARJE - DECKI	T4	0.00	6.89
031	HODNIK	T4	+0.00	3.12
032	SANITARJE - ŠVZ	T4	0.00	2.01
033	SANITARJE - DEKLICE	T4	0.00	60.84
034	UČILNICA	T4	+0.00	60.84
035	UČILNICA	T4	+0.00	60.84
036	UČILNICA	T4	+0.00	60.84
037	UČILNICA	T4	+0.00	60.84
038	POKRITA TERESA	T4	-0.02	224.85
				916.15


Št. okna	Širina	Višina	Parapet	Kom.	Opombe	m2
W236	0,70	5,92	0,00	1	zunanje senčilo	4,14
W237	0,70	5,92	0,00	1	zunanje senčilo	4,14
W238	0,70	5,92	0,00	1	zunanje senčilo	4,14
W239	0,70	5,92	0,00	1	zunanje senčilo	4,14
W240	0,70	5,92	0,00	1	zunanje senčilo	4,14
W241	0,65	5,92	0,00	1	zunanje senčilo	3,85
W242	0,75	5,92	0,00	1	zunanje senčilo	4,44
				7		29,01

Št.	Tip vrat	Širina	Višina	Podbol	Smer	Kom.	Požar. odp.	m2
V5	NOTRANJA VRATA	0,90	2,15	0,10	Right	1	-	1,98
V6	NOTRANJA VRATA	0,80	2,15	0,10	Right	1	-	1,76
V7	NOTRANJA VRATA	0,80	2,15	0,10	Right	1	-	1,76
V8	NOTRANJA VRATA	0,80	2,15	0,10	Left	1	-	1,76

objekt	Osnova Šola v Vrtojbi na parceli 2788 k.o. Vrtojba	
naročnik	Občina Šempeter - Vrtojba, Trg Ivana Roba3a, Šemp. pri Gorici	
odg. v. proj.	UROŠ URŠIČ u.d.i.a.	ZAPS 1437
odg. proj.	UROŠ URŠIČ u.d.i.a.	ZAPS 1437
projektanti	UROŠ URŠIČ u.d.i.a.	
načrt	1. NAČRT ARHITEKTURE	
TLORIS PRITLIČJA - NOVO		




št. projekta	2012-23	št. načrta	2012-23
Januar 2013		IDZ	
1:200			9

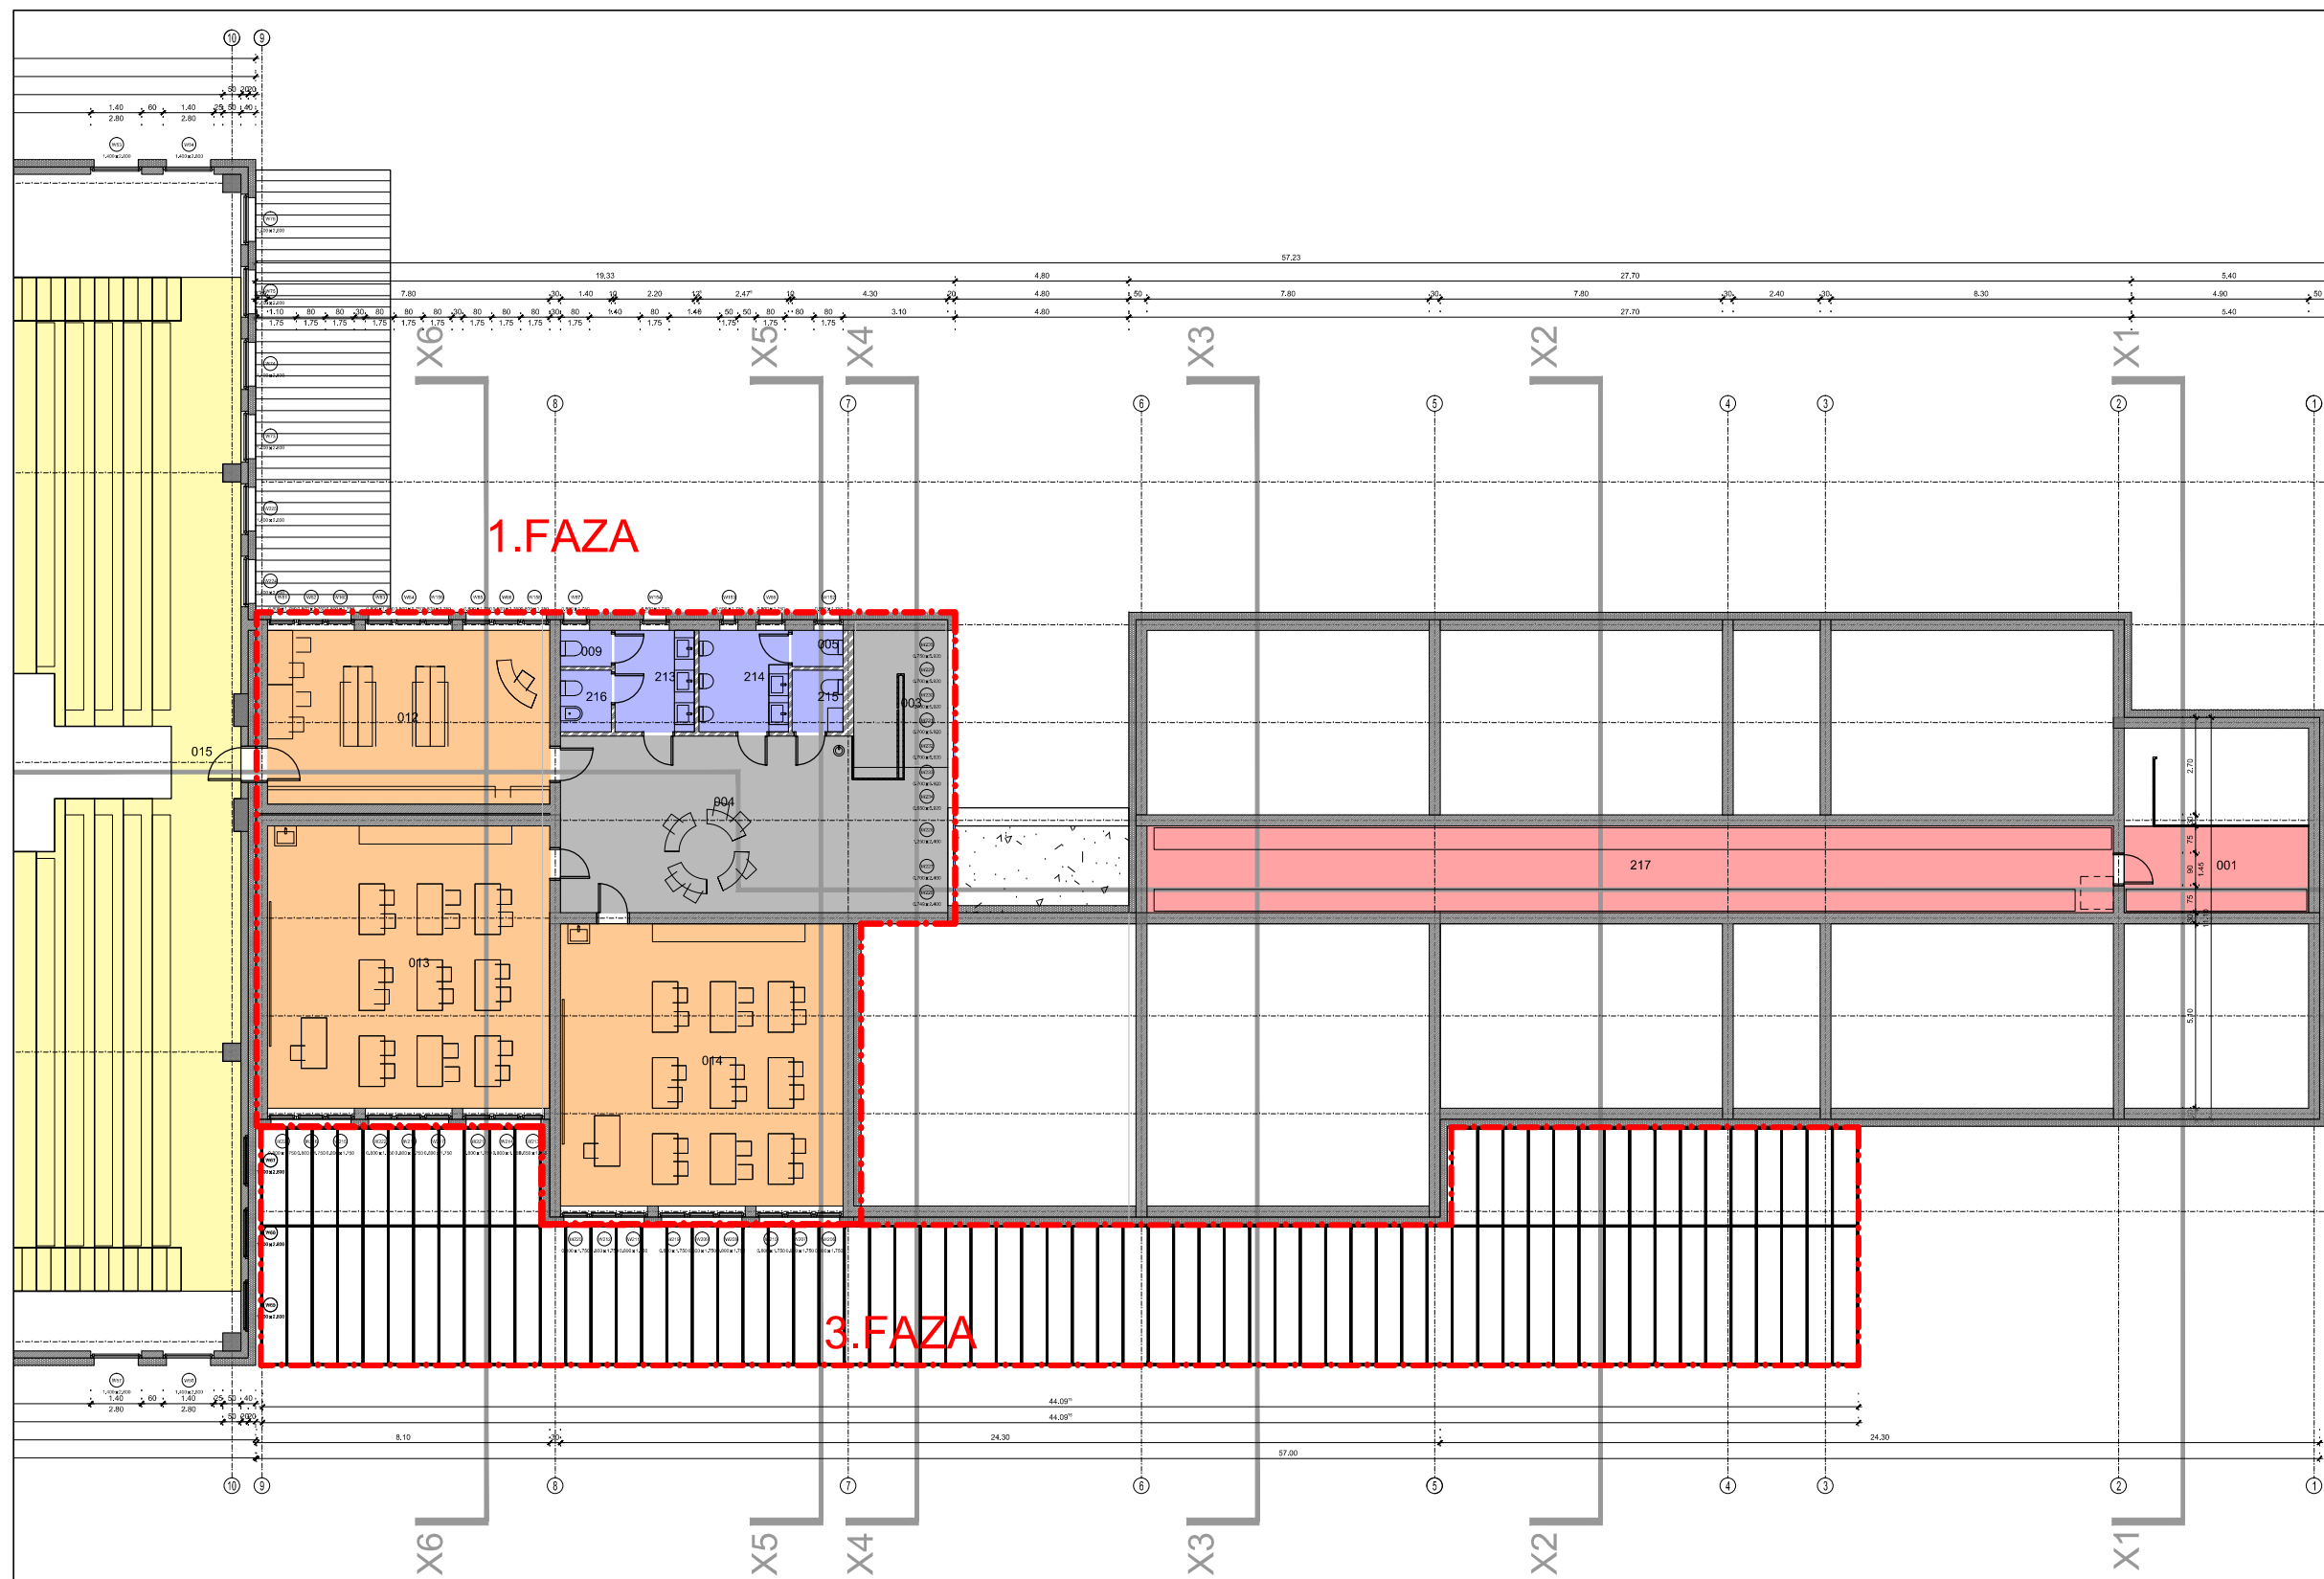



Št.	Prostor	Tlak	Viš. kota	Netto m2
001	PODEST NAD DELAVNICO	T4	+2.50	12.18
003	STOPNIŠČE	T4	+3.12	9.83
004	HALL	T4	+3.12	49.94
005	SANITARJE - DECKI	T4	+3.12	1.40
009	SANITARJE - DEKLICE	-	+3.12	1.40
012	KNJIŽNICA	T4	+3.12	37.44
013	UČILNICA	T4	+3.12	60.84
014	UČILNICA	T4	+3.12	60.84
213	SANITARJE - DEKLICE	-	+3.12	6.16
214	SANITARJE - DECKI	T4	+3.12	6.93
215	CISTILA	T4	+3.12	2.38
216	SANITARJE - DEKLICE	-	+3.12	2.38
				261.72


SEZNAM OKEN	Št. okna	Širina	Višina	Parapet	Kom.	Opombe	m2
W81	0,80	1,75	0,80	1	0		1,40
W82	0,80	1,75	0,80	1	0		1,40
W83	0,80	1,75	0,80	1	0		1,40
W84	0,80	1,75	0,80	1	0		1,40
W85	0,80	1,75	0,80	1	0		1,40
W86	0,80	1,75	0,80	1	0		1,40
W87	0,80	1,75	0,80	1	0		1,40
W88	0,80	1,75	0,80	1	0		1,40
W89	0,80	1,75	0,80	1	0		1,40
W152	0,80	1,75	0,80	1	0		1,40
W153	0,50	1,75	0,80	1	0		0,88
W154	0,80	1,75	0,80	1	0		1,40
W158	0,80	1,75	0,80	1	0		1,40
W159	0,80	1,75	0,80	1	0		1,40
W160	0,80	1,75	0,80	1	0		1,40
W206	0,80	1,75	0,80	1		zunanje senčilo	1,40
W207	0,80	1,75	0,80	1		zunanje senčilo	1,40
W208	0,80	1,75	0,80	1		zunanje senčilo	1,40
W209	0,80	1,75	0,80	1		zunanje senčilo	1,40
W210	0,80	1,75	0,80	1		zunanje senčilo	1,40
W211	0,80	1,75	0,80	1		zunanje senčilo	1,40
W212	0,80	1,75	0,80	1		zunanje senčilo	1,40
W213	0,65	1,75	0,80	1		zunanje senčilo	1,14
W214	0,80	1,75	0,80	1		zunanje senčilo	1,40
W215	0,80	1,75	0,80	1		zunanje senčilo	1,40
W216	0,80	1,75	0,80	1		zunanje senčilo	1,40
W217	0,80	1,75	0,80	1		zunanje senčilo	1,40
W218	0,80	1,75	0,80	1		zunanje senčilo	1,40
W219	0,80	1,75	0,80	1		zunanje senčilo	1,40
W220	0,80	1,75	0,80	1		zunanje senčilo	1,40
W221	0,80	1,75	0,80	1		zunanje senčilo	1,40
W222	0,80	1,75	0,80	1		zunanje senčilo	1,40
W223	0,80	1,75	0,80	1		zunanje senčilo	1,40
W226	1,25	2,40	0,40	1		zunanje senčilo	3,00
W227	0,70	2,40	0,40	1		zunanje senčilo	1,68
W228	0,75	2,40	0,40	1		zunanje senčilo	1,80
				35			50,49

SEZNAM VRAT	Št.	Tip vrat	Širina	Višina	Podboj	Smr.	Kom.	Požar. odp.	m2


objekt	Osnova Šola v Vrtojbi na parceli 2788 k.o. Vrtojba	
naročnik	Občina Šempeter - Vrtojba, Trg Ivana Roba3a, Šemp. pri Gorici	
odg. v. proj.	UROŠ URŠIČ u.d.i.a. ZAPS 1437	št. projekta 2012-23 št. načrta 2012-23
odg. proj.	UROŠ URŠIČ u.d.i.a. ZAPS 1437	
projektanti	UROŠ URŠIČ u.d.i.a.	Januar 2013
načrt	1. NAČRT ARHITEKTURE	IDZ
TLORIS NADSTROPJA - NOVO		1:200
		10

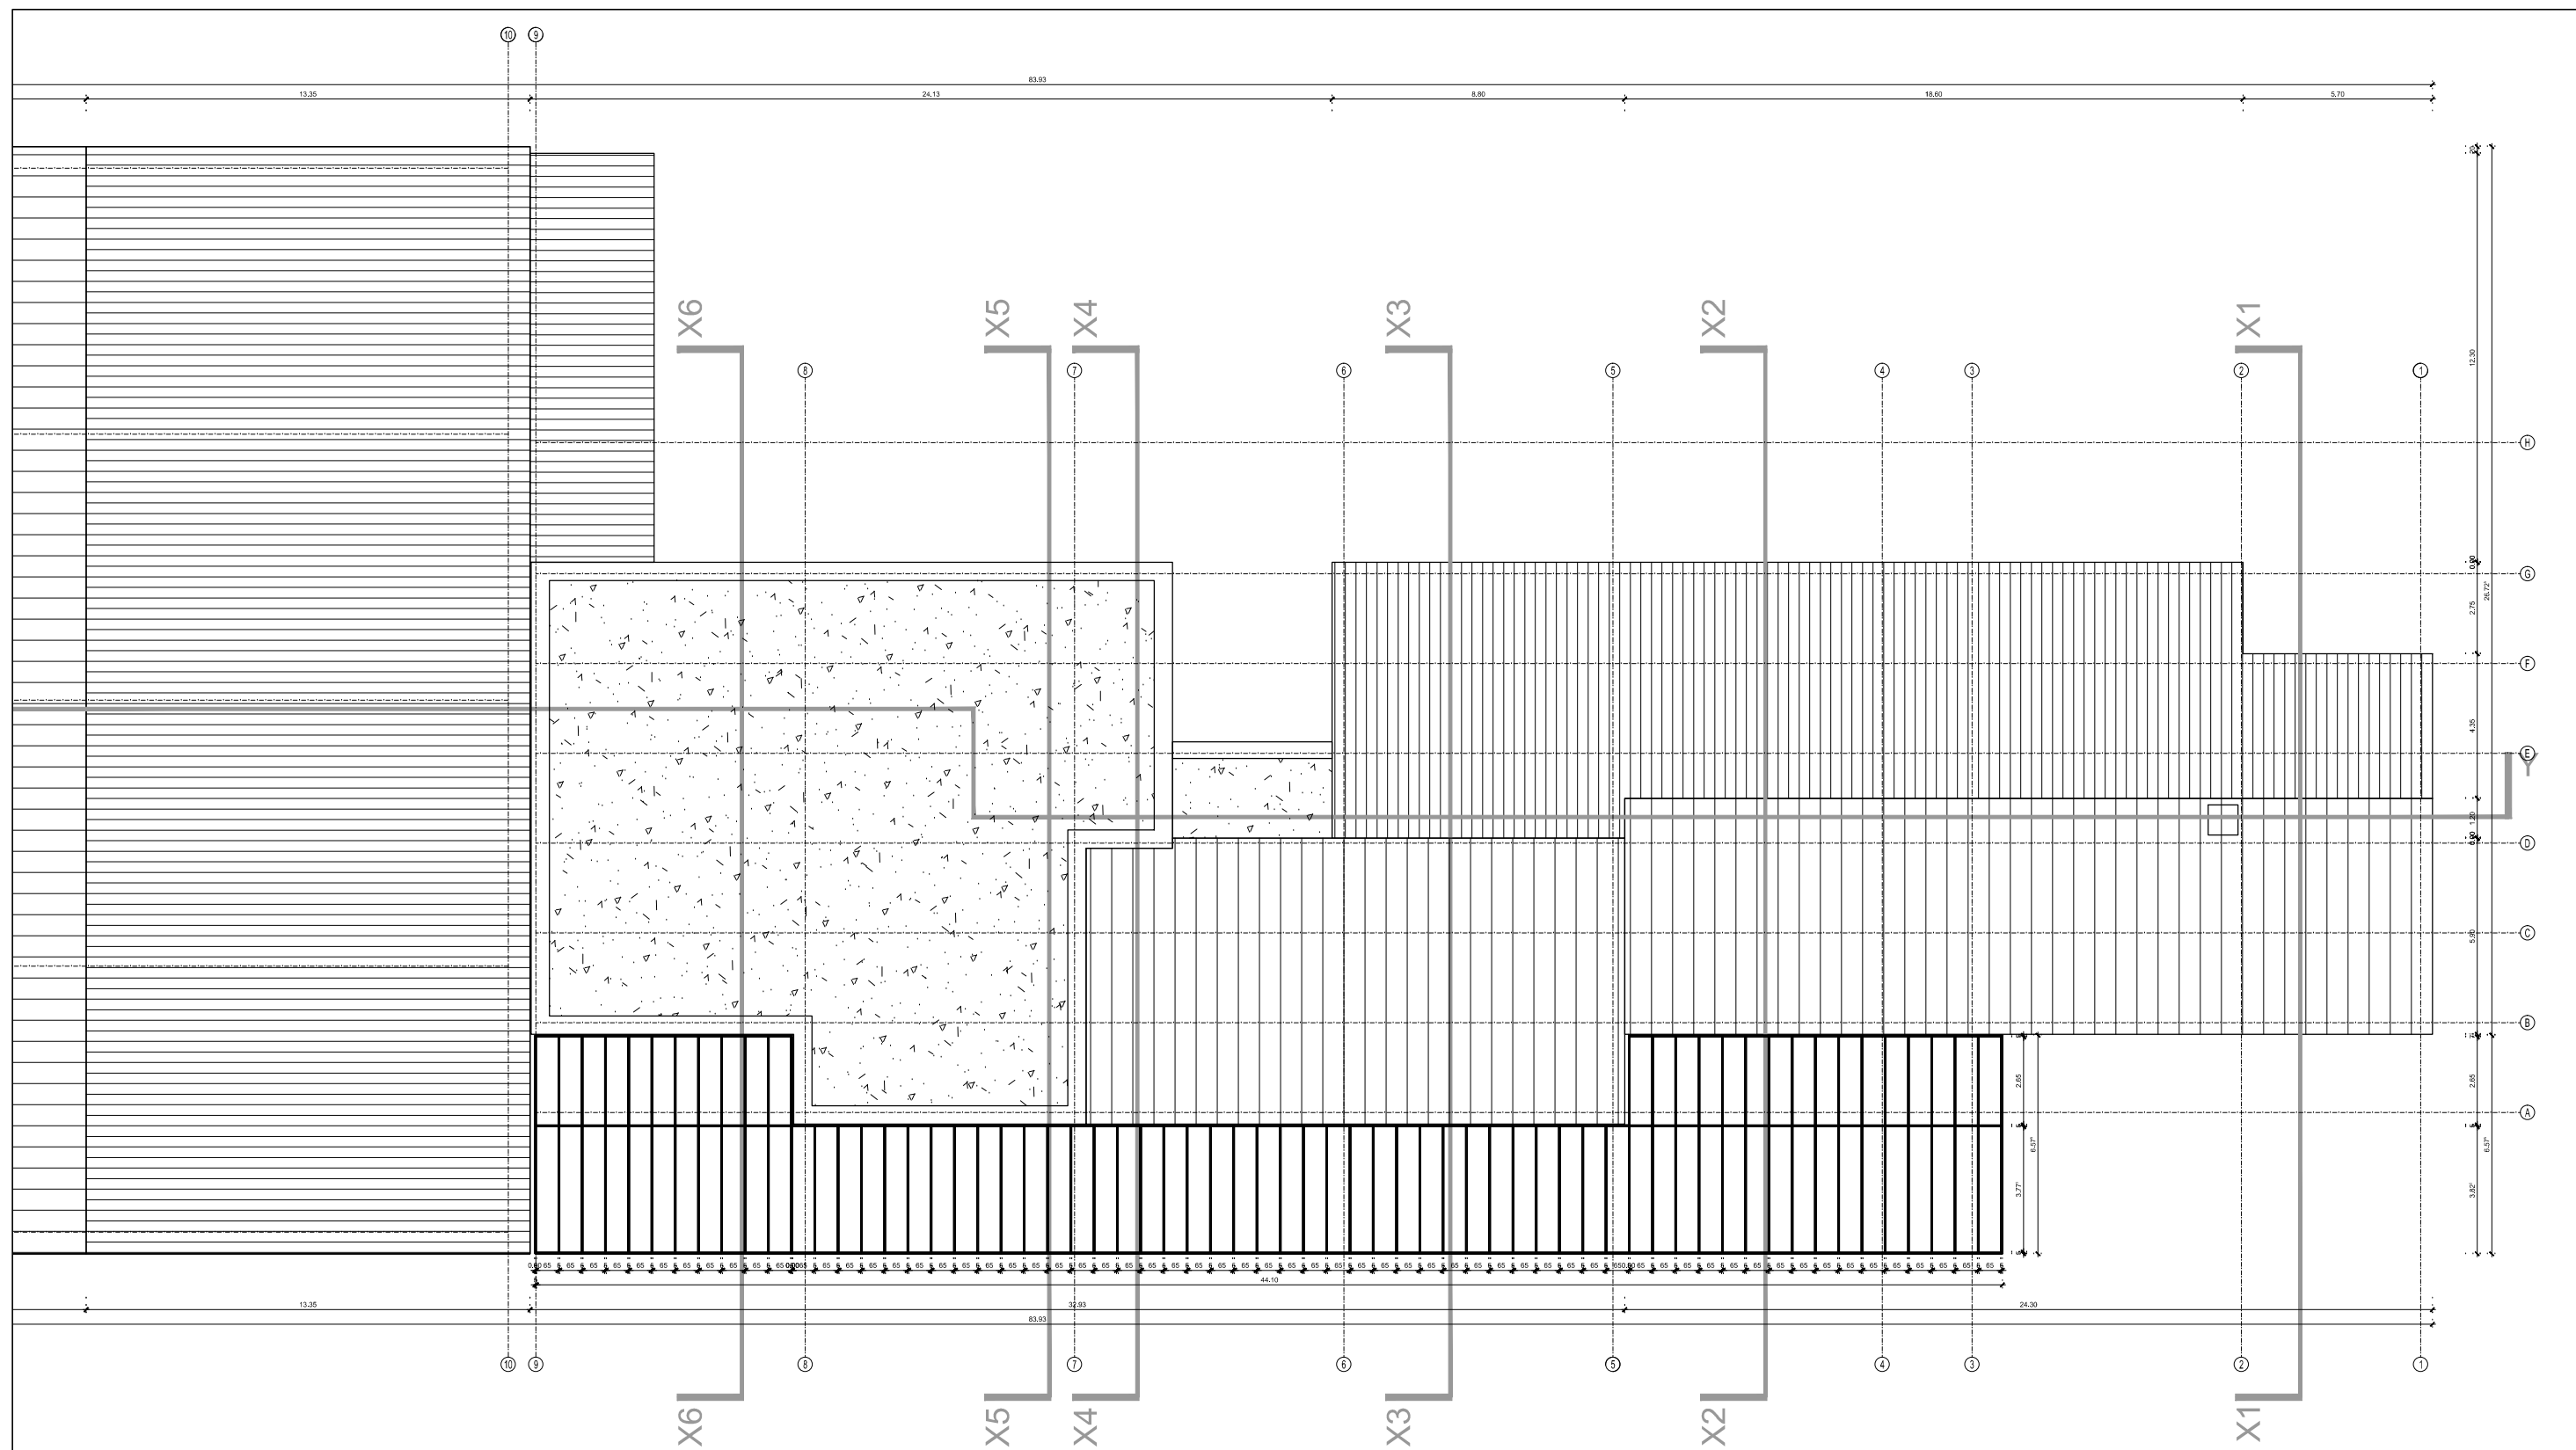


objekt	Osnova Šola v Vrtojbi na parceli 2788 k.o. Vrtojba		
naročnik	Občina Šempeter - Vrtojba, Trg Ivana Roba3a, Šemp. pri Gorici		
odg. v. proj.	UROŠ URŠIČ u.d.i.a.	ZAPS 1437	št. projekta 2012-23 št. načrta 2012-23
odg. proj.	UROŠ URŠIČ u.d.i.a.	ZAPS 1437	
projektanti	UROŠ URŠIČ u.d.i.a.		Januar 2013 IDZ
načrt	1. NAČRT ARHITEKTURE		
TLORIS STREHE - NOVO			1:200 11

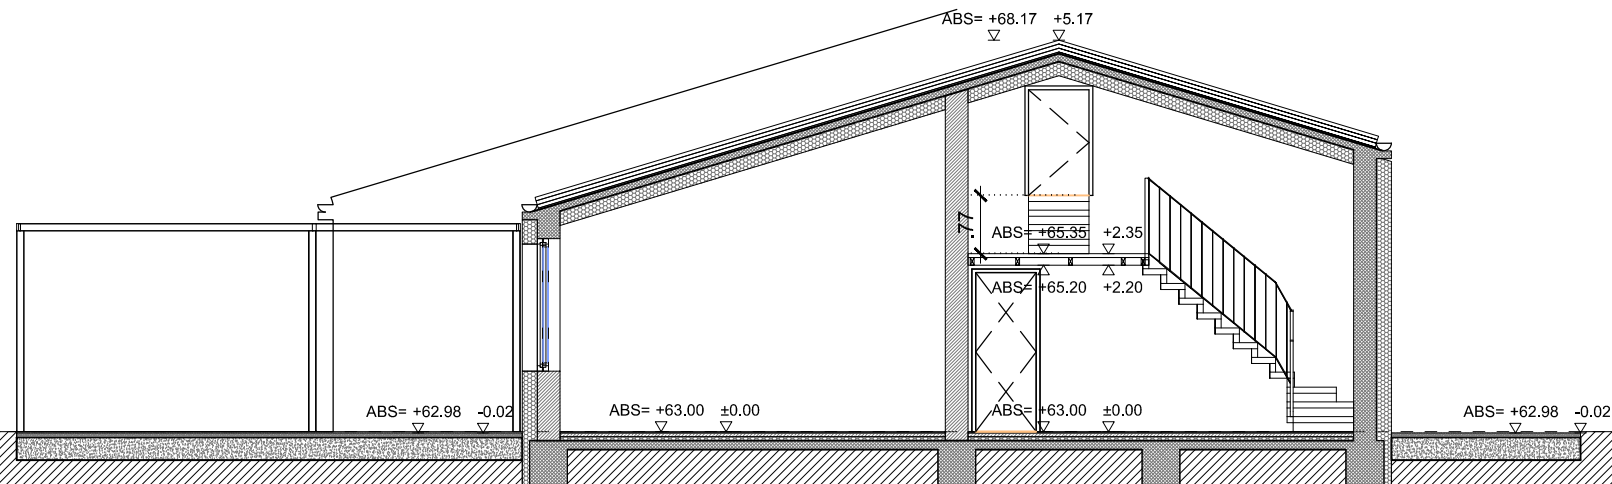

PREREZ X1

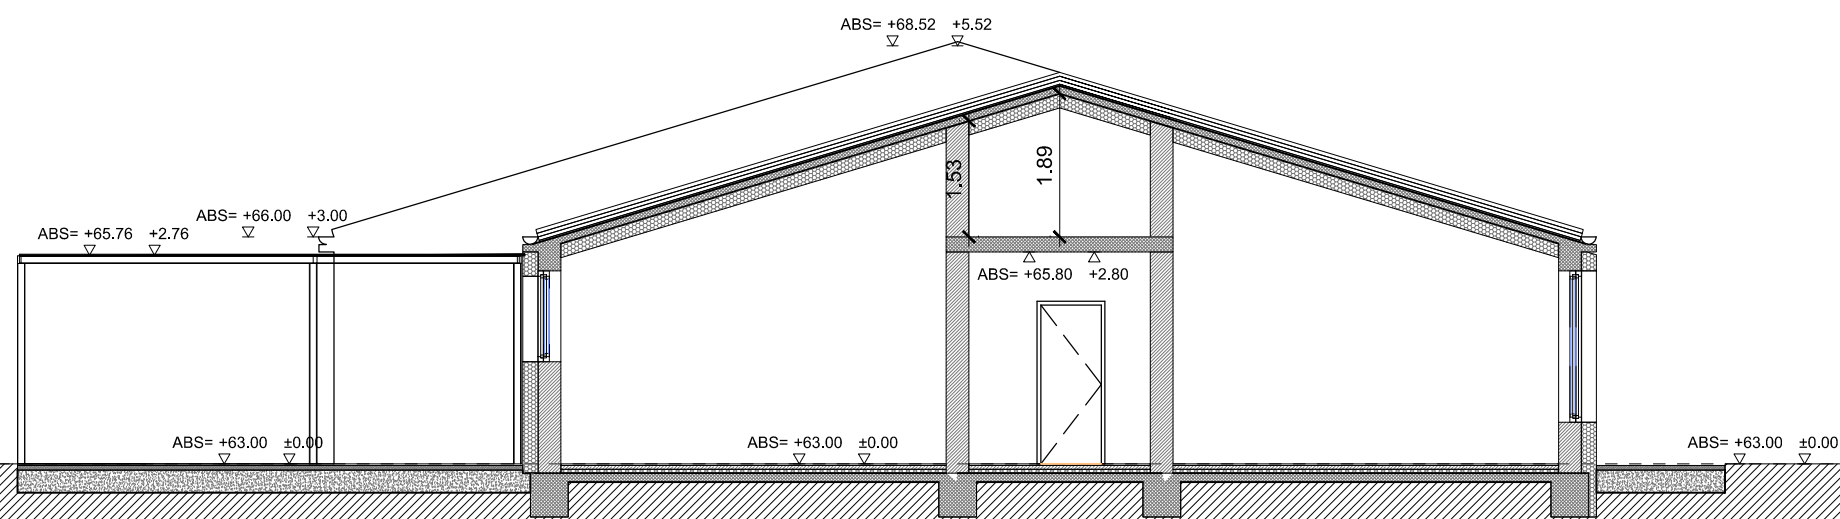

PREREZ X2

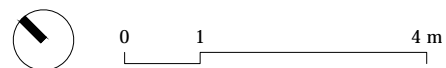

-  rušitev tlaka
obstoječa stena
izolacija
-  rušitev stene
armiran beton
montažna stena

objekt	Osnova Šola v Vrtojbi na parceli 2788 k.o. Vrtojba	
naročnik	Občina Šempeter - Vrtojba, Trg Ivana Roba3a, Šemp. pri Gorici	
odg. v. proj.	UROŠ URŠIČ u.d.i.a.	ZAPS 1437
odg. proj.	UROŠ URŠIČ u.d.i.a.	ZAPS 1437
projektanti	UROŠ URŠIČ u.d.i.a.	
načrt	1. NAČRT ARHITEKTURE	




št. projekta 2012-23 št. načrta 2012-23

Januar 2013 IDZ


PREREZI X1, X2 - NOVO

1:100


12

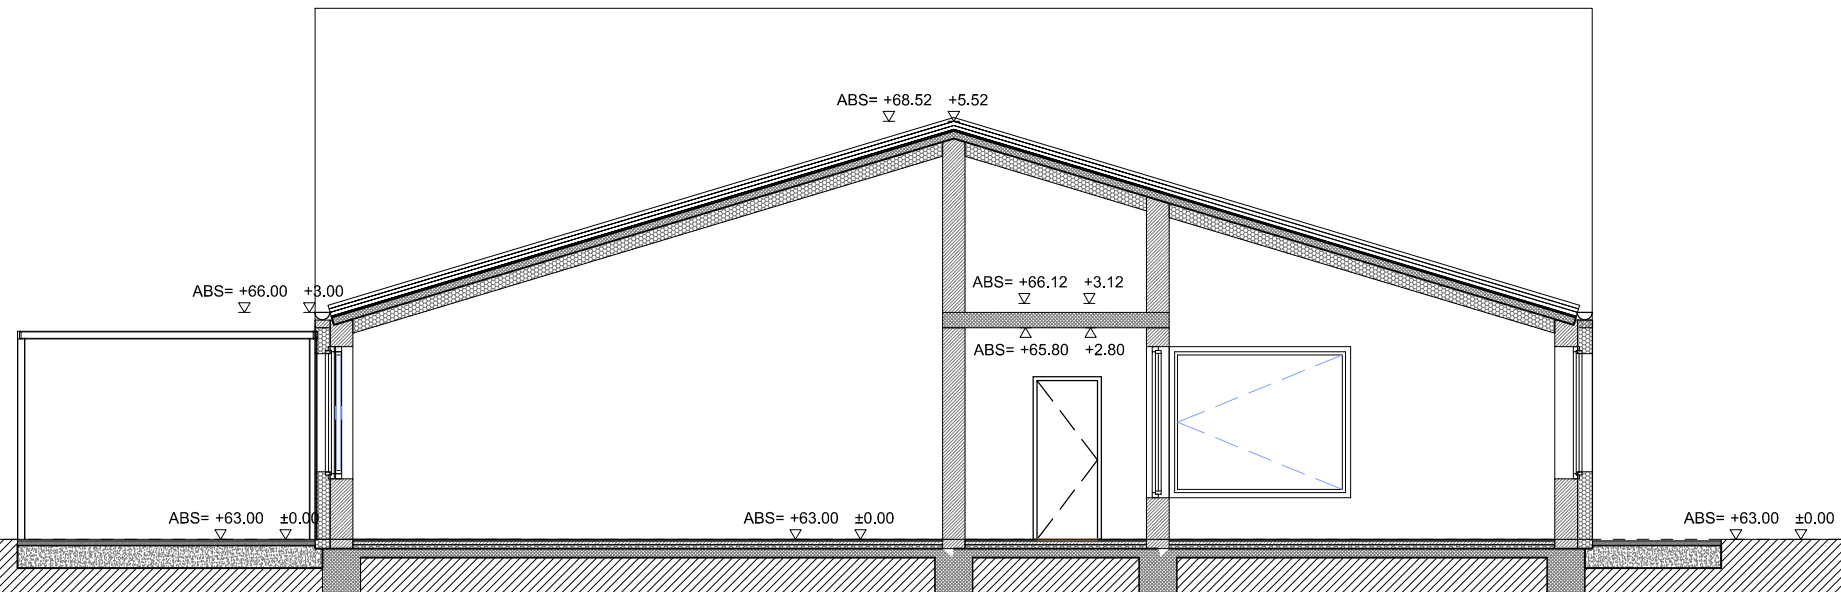

PREREZ X3

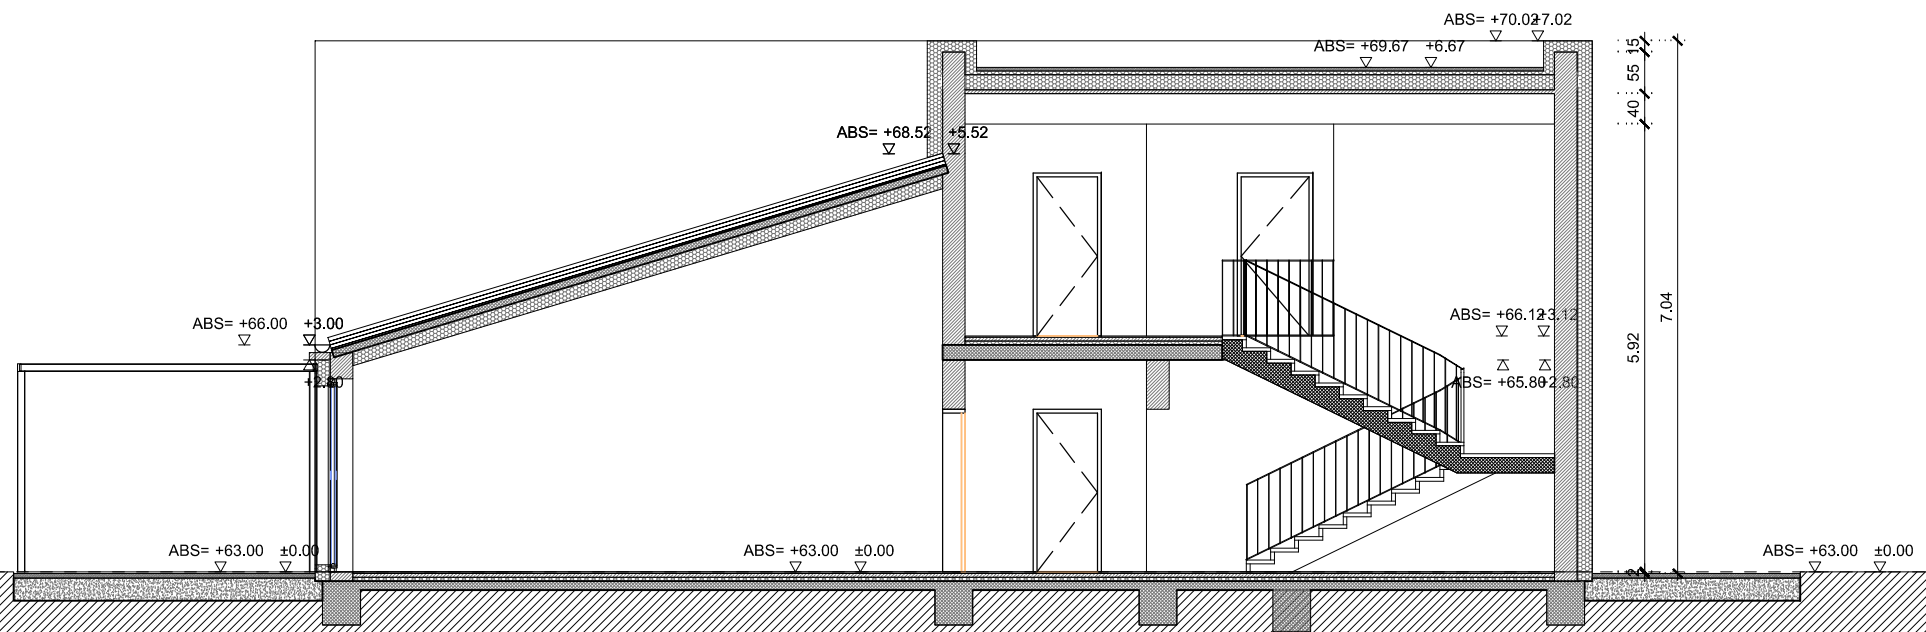

PREREZ X4

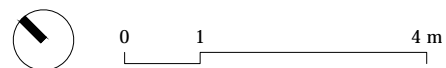

- rušitev tlaka
obstoječa stena
izolacija
- rušitev stene
armiran beton
montažna stena

objekt	Osnova Šola v Vrtojbi na parceli 2788 k.o. Vrtojba	
naročnik	Občina Šempeter - Vrtojba, Trg Ivana Roba3a, Šemp. pri Gorici	
odg. v. proj.	UROŠ URŠIČ u.d.i.a.	ZAPS 1437
odg. proj.	UROŠ URŠIČ u.d.i.a.	ZAPS 1437
projektanti	UROŠ URŠIČ u.d.i.a.	
načrt	1. NAČRT ARHITEKTURE	




št. projekta 2012-23 št. načrta 2012-23

Januar 2013 IDZ


PREREZI X3, X4 - NOVO

1:100


13

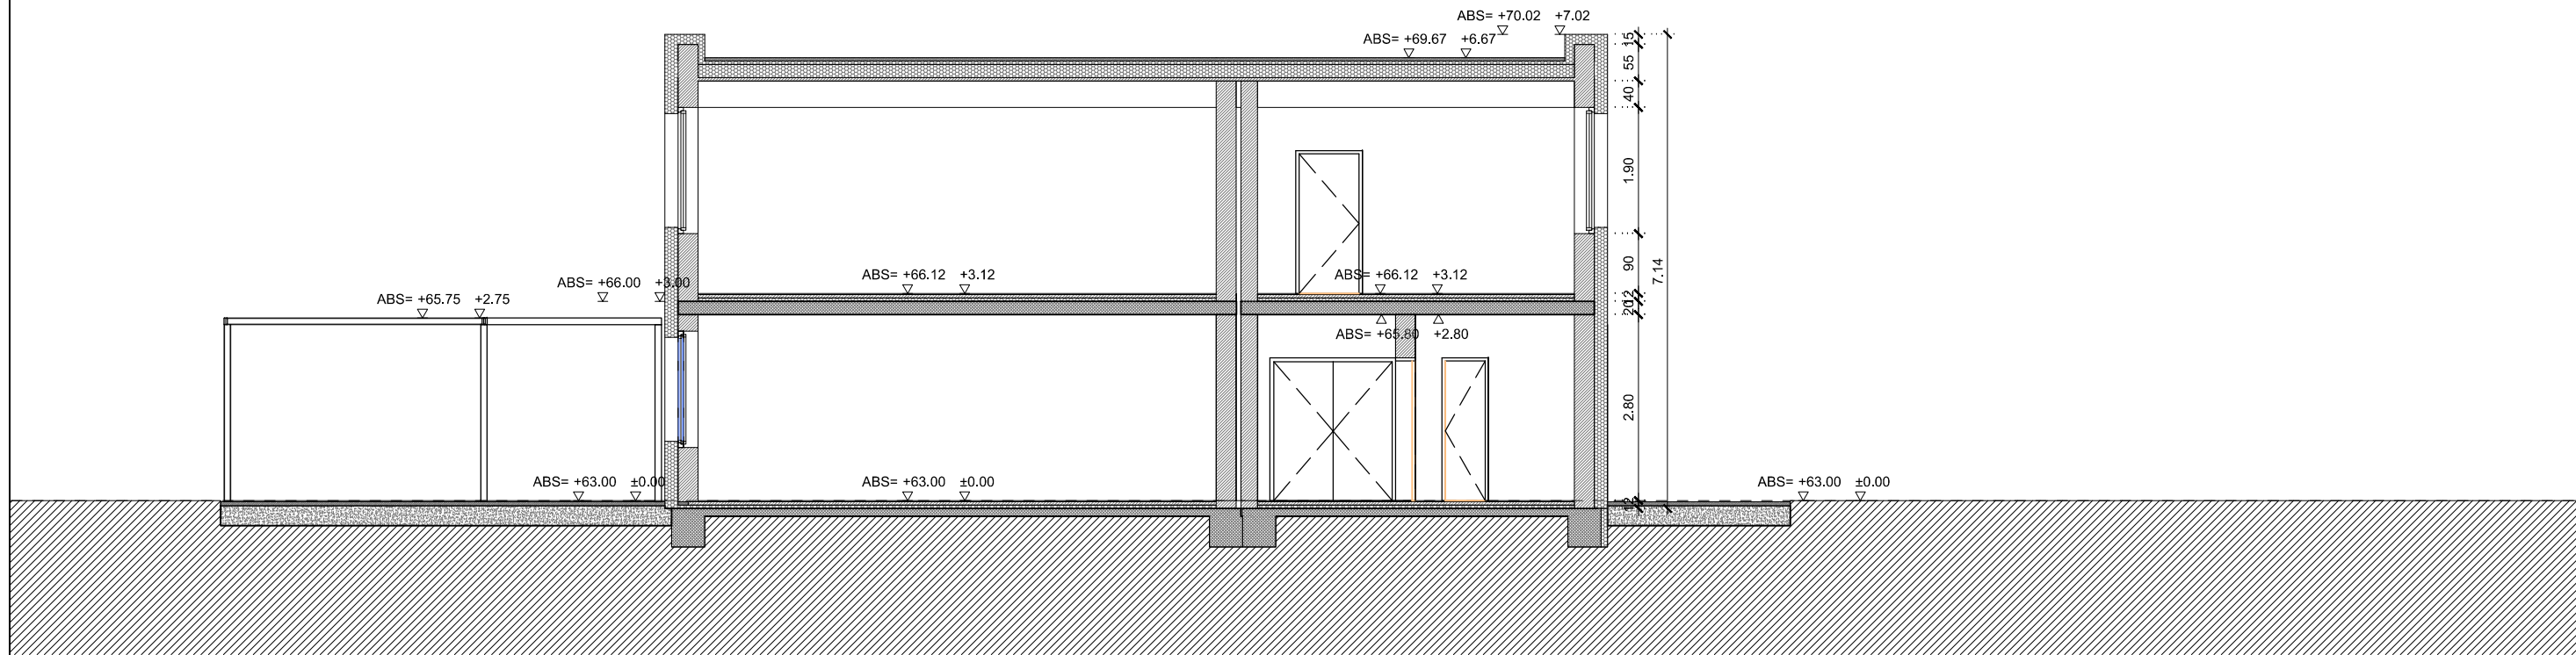

PREREZ X6

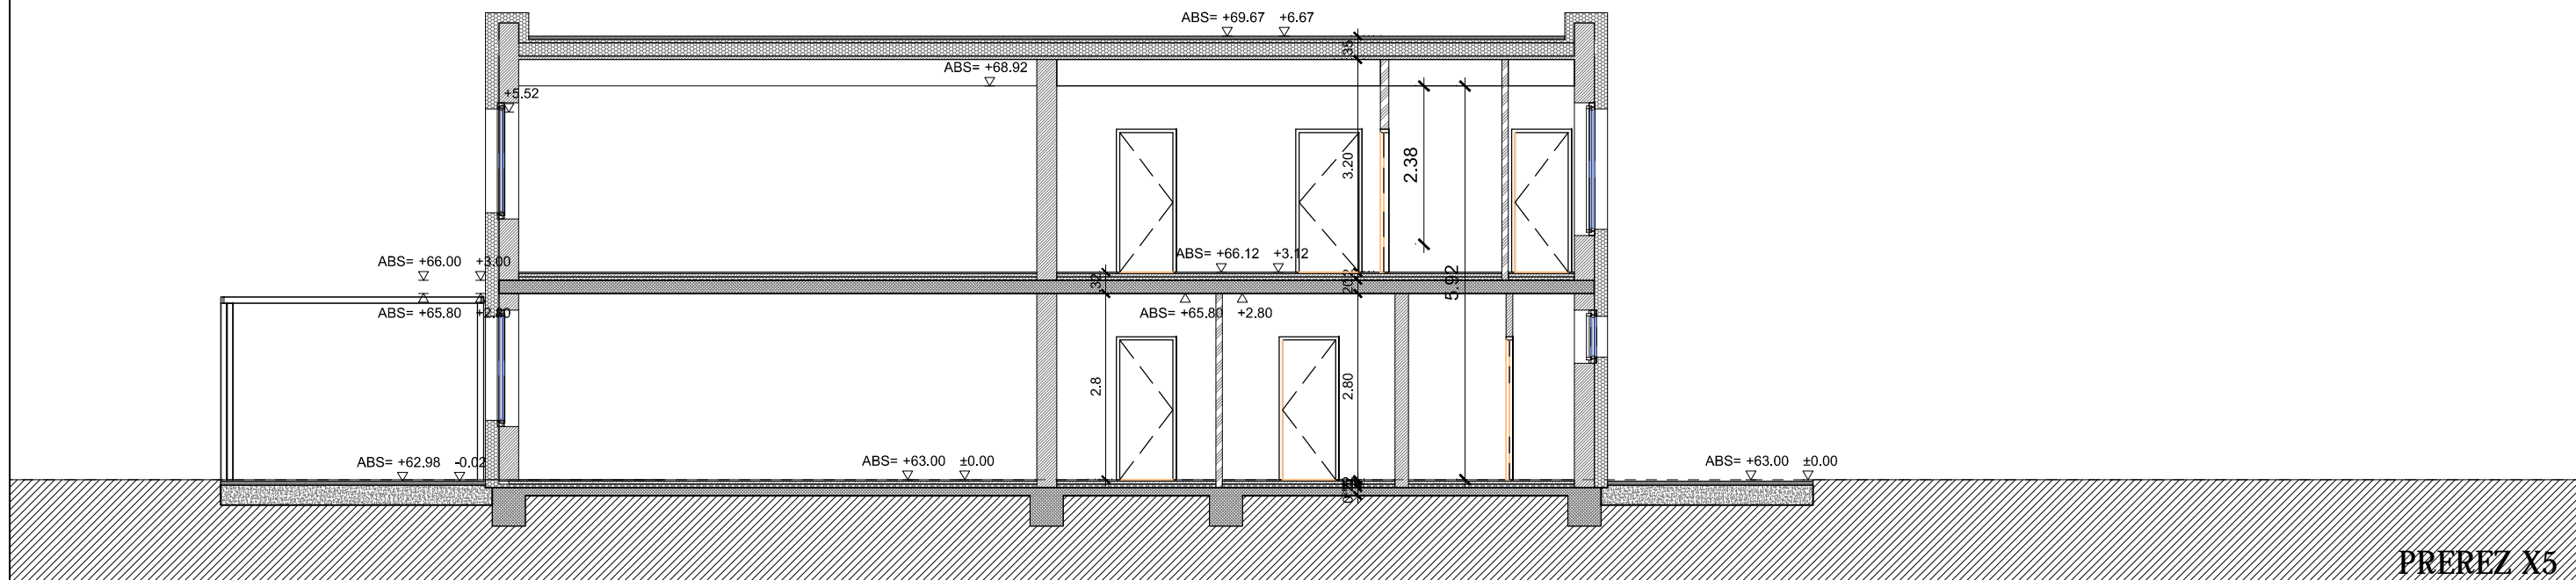

PREREZ X5

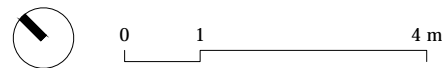

rušitev tlaka
obstoječa stena
izolacija

rušitev stene
armiran beton
montažna stena

objekt	Osnova Šola v Vrtojbi na parceli 2788 k.o. Vrtojba	
naročnik	Občina Šempeter - Vrtojba, Trg Ivana Roba3a, Šemp. pri Gorici	
odg. v. proj.	UROŠ URŠIČ u.d.i.a.	ZAPS 1437
odg. proj.	UROŠ URŠIČ u.d.i.a.	ZAPS 1437
projektanti	UROŠ URŠIČ u.d.i.a.	
načrt	1. NAČRT ARHITEKTURE	




št. projekta 2012-23 št. načrta 2012-23


Januar 2013 IDZ

PREREZI X5, X6 - NOVO

1:100

14

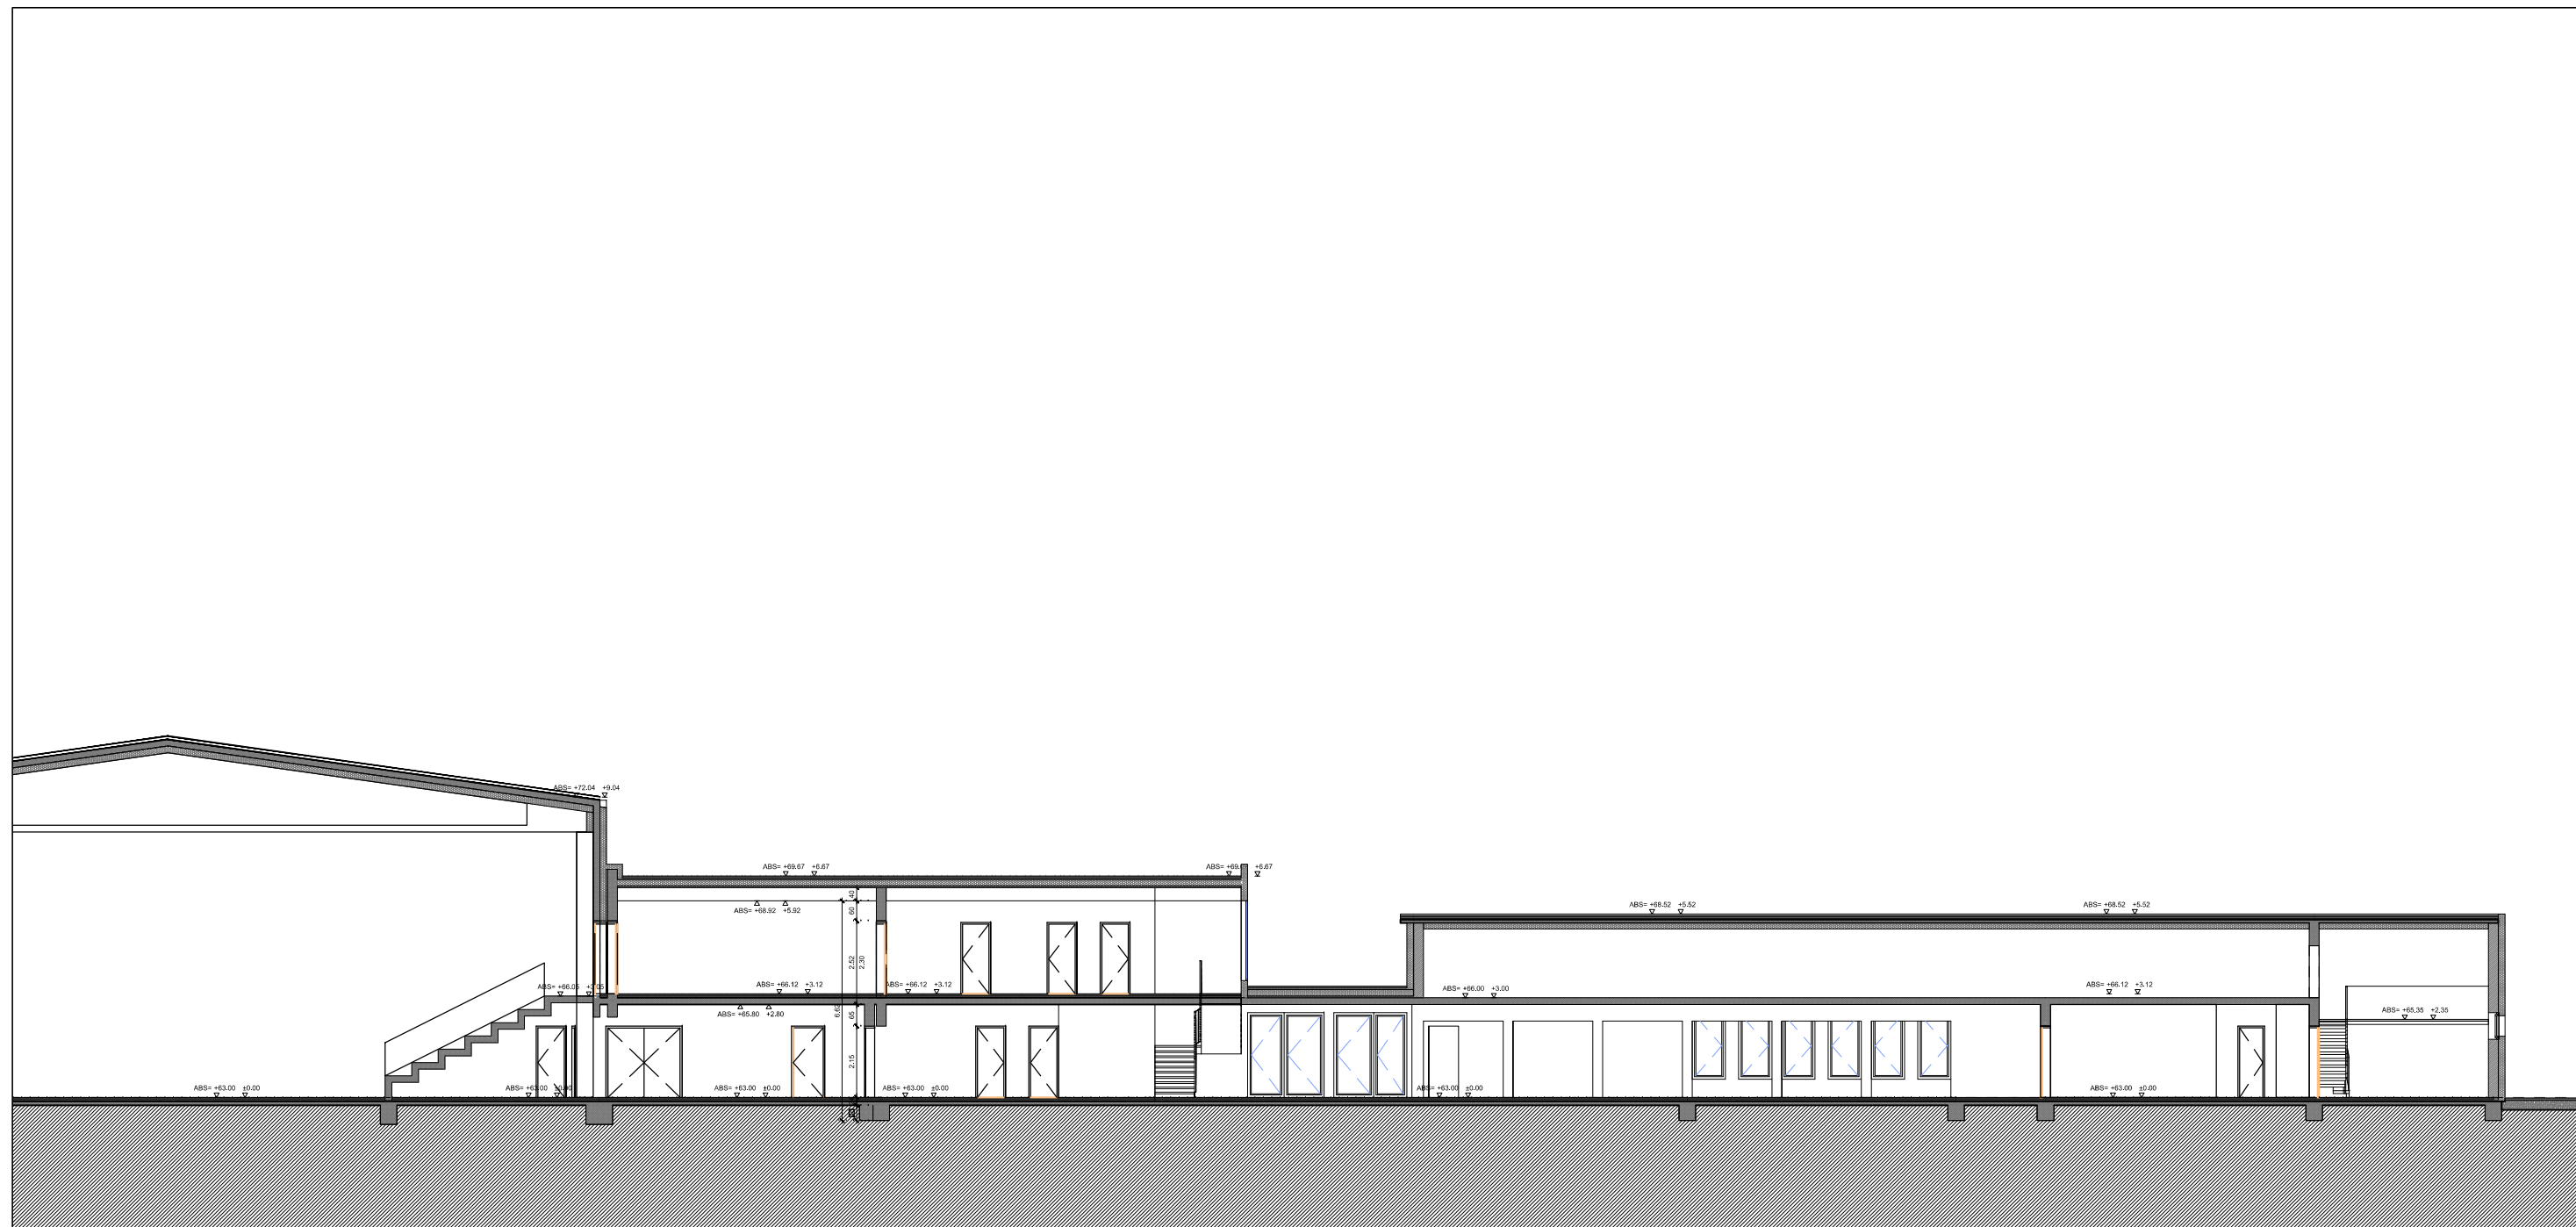

objekt	Osnova Šola v Vrtojbi na parceli 2788 k.o. Vrtojba		
naročnik	Občina Šempeter - Vrtojba, Trg Ivana Roba3a, Šemp. pri Gorici		
odg. v. proj.	UROŠ URŠIČ u.d.i.a.	ZAPS 1437	
odg. proj.	UROŠ URŠIČ u.d.i.a.	ZAPS 1437	
projektanti	UROŠ URŠIČ u.d.i.a.		št. projekta 2012-23 št. načrta 2012-23
načrt	1. NAČRT ARHITEKTURE		Januar 2013 IDZ
PREREZ Y - NOVO			1:200 15